


Anhang


A1: Lagepläne

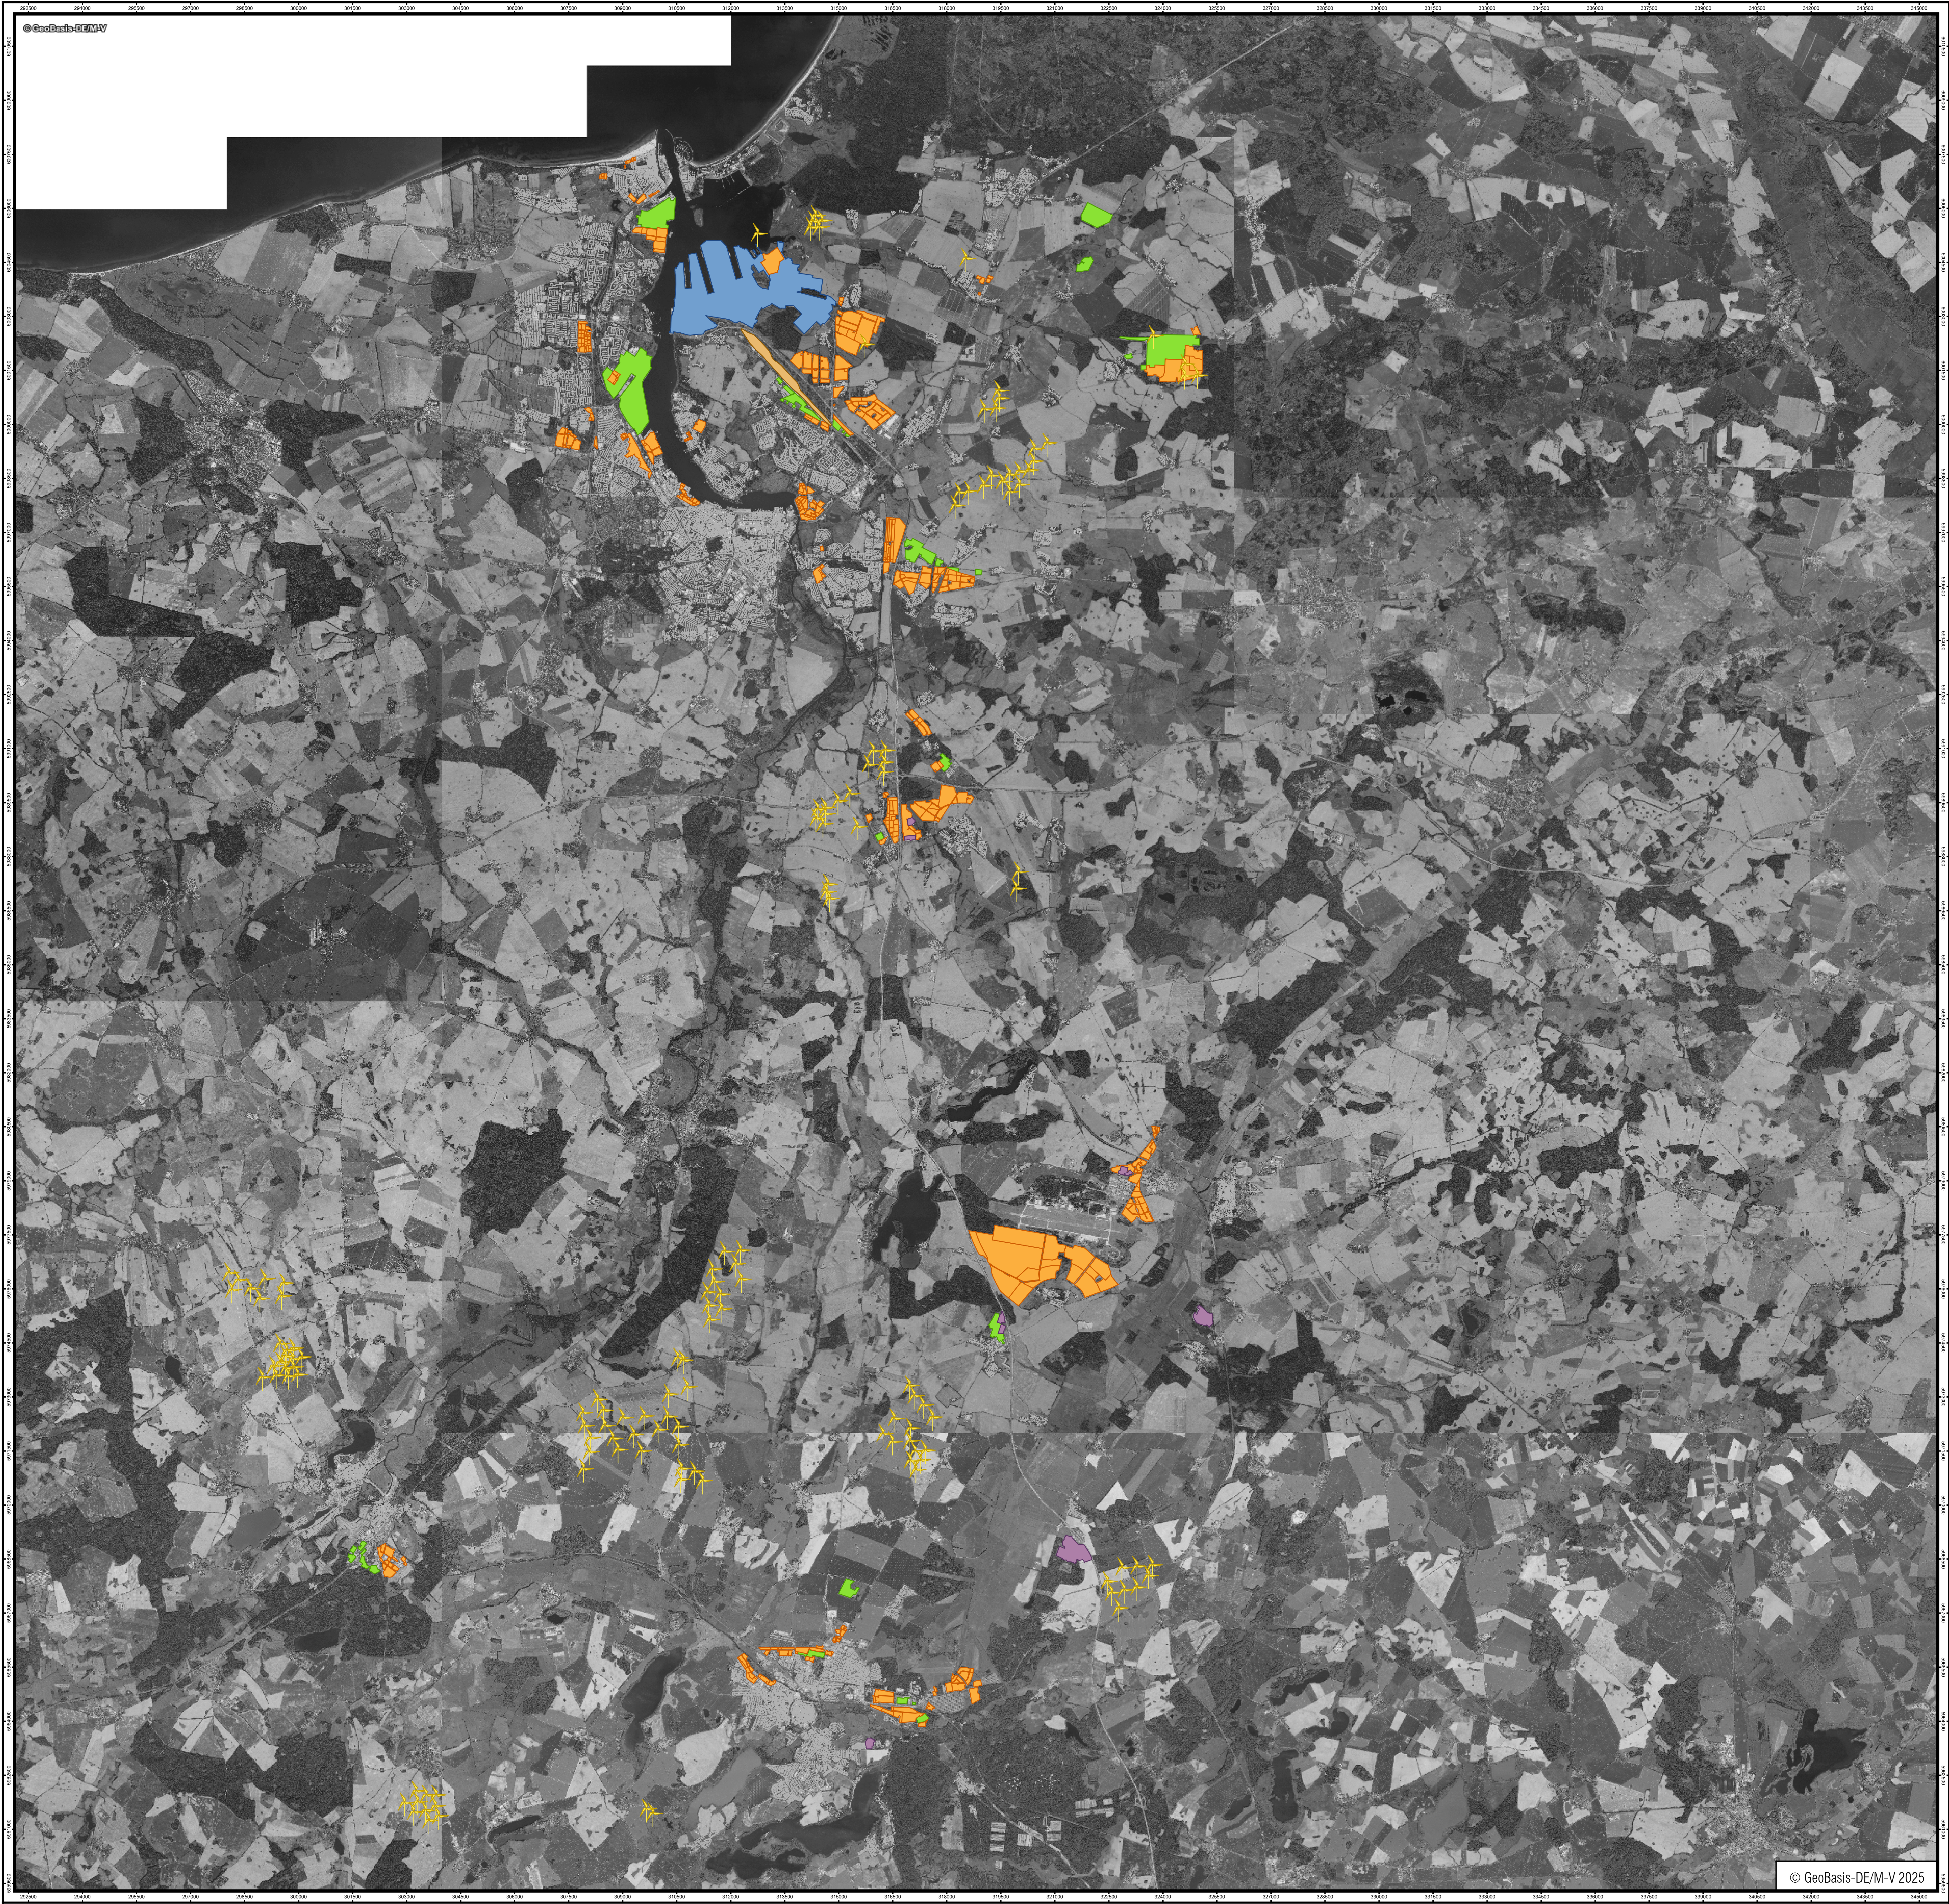

Zeichenerklärung

- Hauptgebäude
- Gewerbliche Schallquellen
 - Zugabstellanlage
 - GE/GI-Flächen festgelegt über Bebauungspläne
 - GE/GI Flächen festgelegt über die tatsächliche Nutzung
- Seehafen Rostock
- Gewerbliche Anlagen mit schalltechnischen Genehmigungen nach dem BImSchG
- Windenergieanlage

Übersichtskarte - Plangebiet

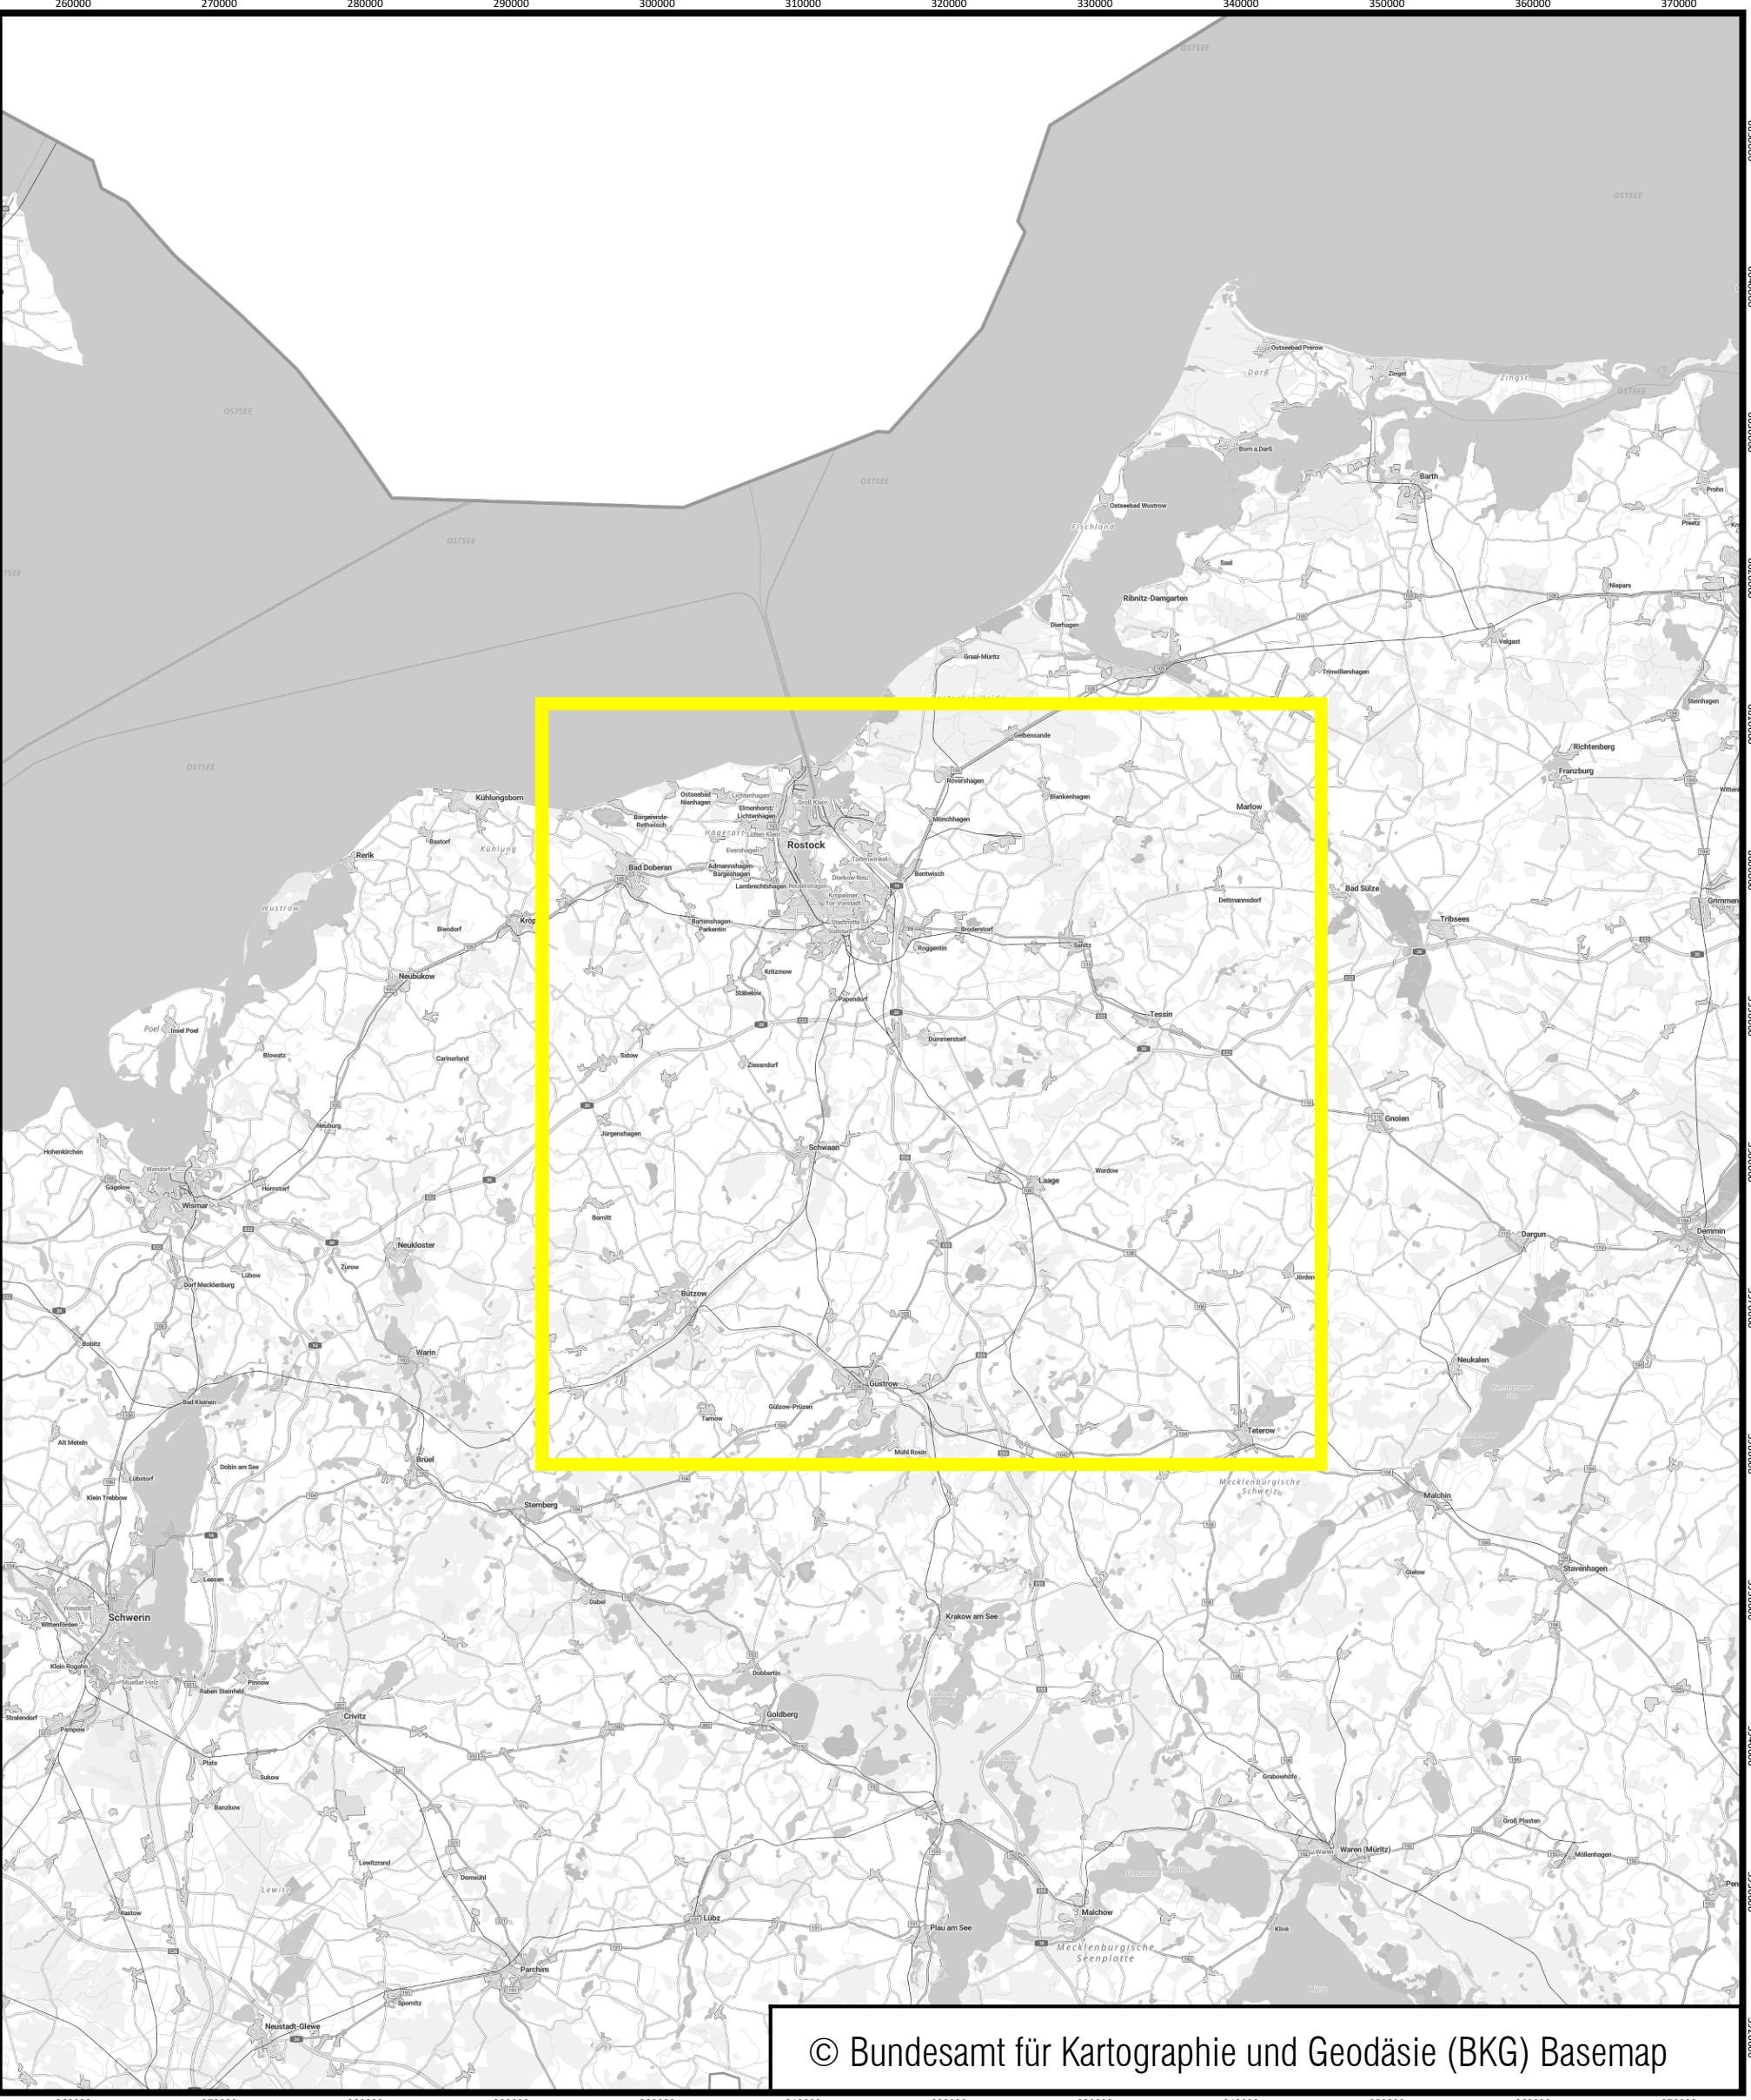

Maßstab 1:65000



PLANUNGSVERBAND
REGION ROSTOCK



AfRL RR



UmweltPlan GmbH Stralsund
Hauptsitz: Tribseer Damm 2 18437 Stralsund Tel.: +49 3831 6108-0 Fax -49
Niederlassung: Majakowskistraße 58 18059 Rostock Tel.: +49 381 877161-50
Außenstelle: Bahnhofstraße 43 17489 Greifswald Tel.: +49 3834 23111-91
info@umweltplan.de www.umweltplan.de

Projekt	Plan
Umweltbericht	Anlage 0.0 Übersichtslageplan Gewerbe Vorbelastung
Phase: Vorplanung	bearbeitet: Jens Hahn
Proj.-Nr.: 34209-01	gezeichnet: Jens Hahn
Datum: 03.09.2025	geprüft: Jens Hahn



Zeichenerklärung

- Hauptgebäude
- Flächenschallquelle
- Immissionsort
- Vorranggebiet

Übersichtskarte - Planausschnitt A



Maßstab 1:18000



PLANUNGSVERBAND
REGION ROSTOCK



AfRL RR



UmweltPlan GmbH Stralsund
Hauptsitz Tribseer Damm 2 18437 Stralsund Tel.: +49 3831 6108-0 Fax -49
Niederlassung Majakowskistraße 58 18059 Rostock Tel.: +49 381 877161-50
Außenstelle Bahnhofstraße 43 17489 Greifswald Tel.: +49 3834 23111-91
info@umweltplan.de www.umweltplan.de

Projekt	Plan
Umweltbericht	Anlage 1.0 Übersichtslageplan A - Rostock
Phase: Vorplanung	bearbeitet: Jens Hahn
Proj.-Nr.: 34209-01	gezeichnet: Jens Hahn
Datum: 02.09.2025	geprüft: Jens Hahn