


Flächenschallquelle

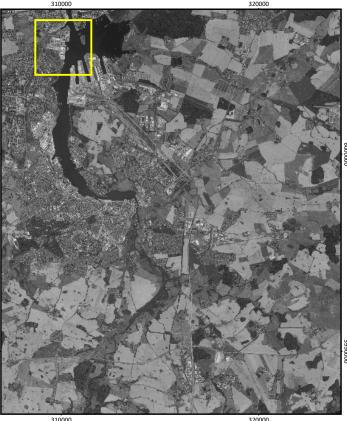



## Übersichtskarte - Planausschnitt A.1



Maßstab 1:10000





# AfRL RR



UmweltPlan GmbH StralsundHauptsitzTribseer Damm 218437 StralsundTel.: +49 3831 6108-0Fax -49NiederlassungMajakowskistraße 5818059 RostockTel.: +49 381 877161-50AußenstelleBahnhofstraße 4317489 GreifswaldTel.: +49 3834 23111-91info@umweltplan.dewww.umweltplan.de

Anlage 1.1 Blatt 1 Teillageplan A1 - Rostock Umweltbericht

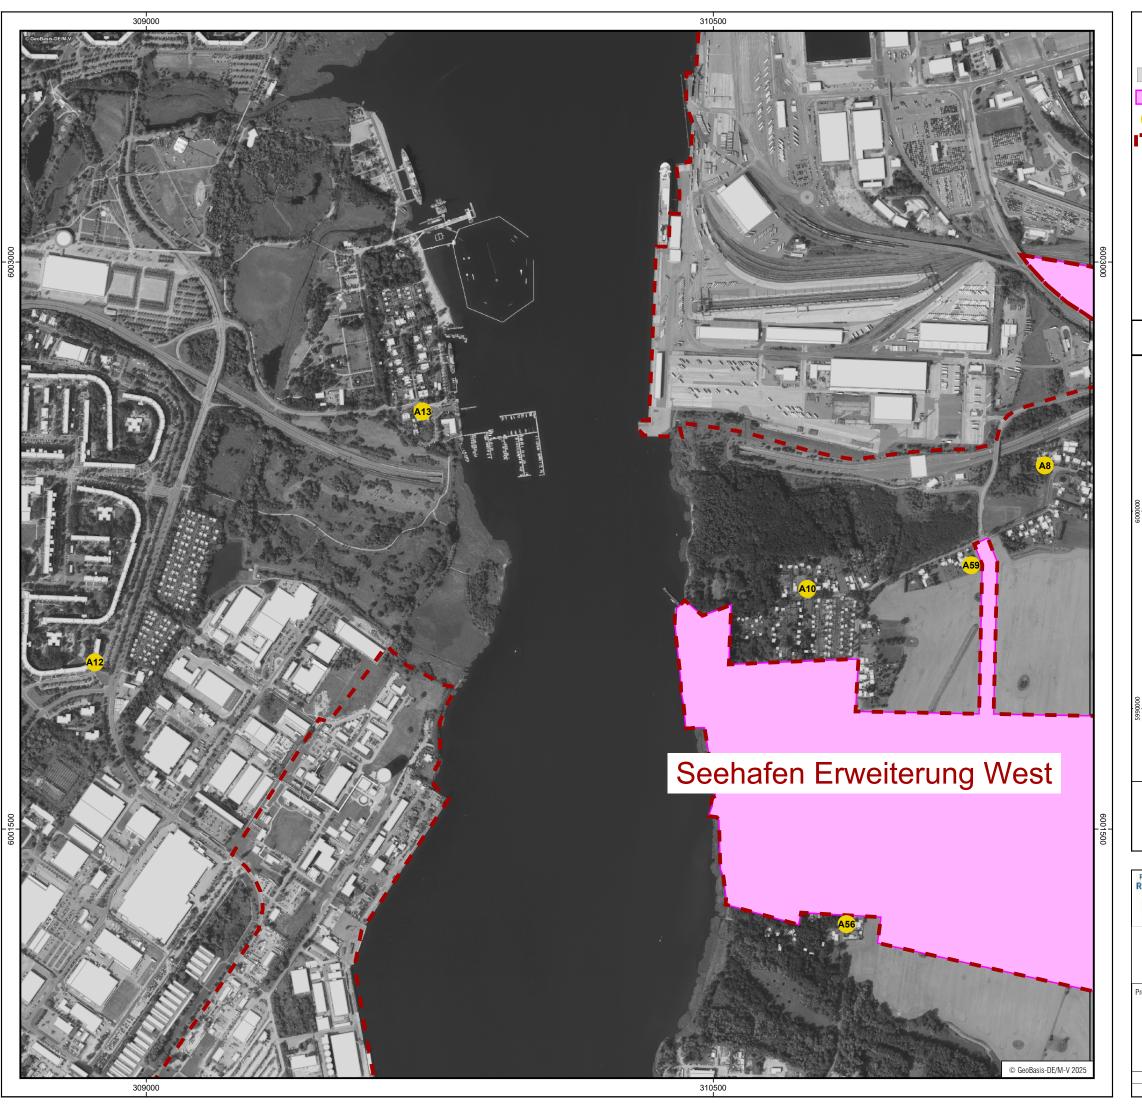

 


Flächenschallquelle



Vorranggebiet

## Übersichtskarte - Planausschnitt A.2

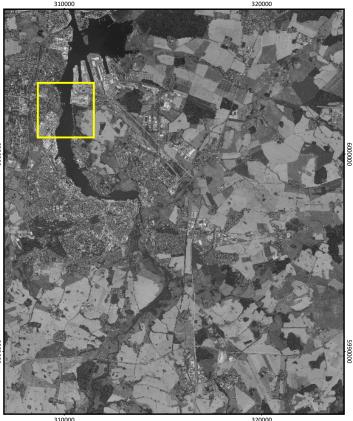


Maßstab 1:10000



Hauptsitz Tribseer Damm 2 18437 Stralsund Tel.: +49 3831 6108-0 Fax -49
Niederlassung Majakowskistraße 58 18059 Rostock Tel.: +49 381 877161-50
Außenstelle Bahnhofstraße 43 17489 Greifswald Tel.: +49 3834 23111-91 info@umweltplan.de www.umweltplan.de

Umweltbericht

Anlage 1.2 Blatt 2 Teillageplan A2 – Rostock

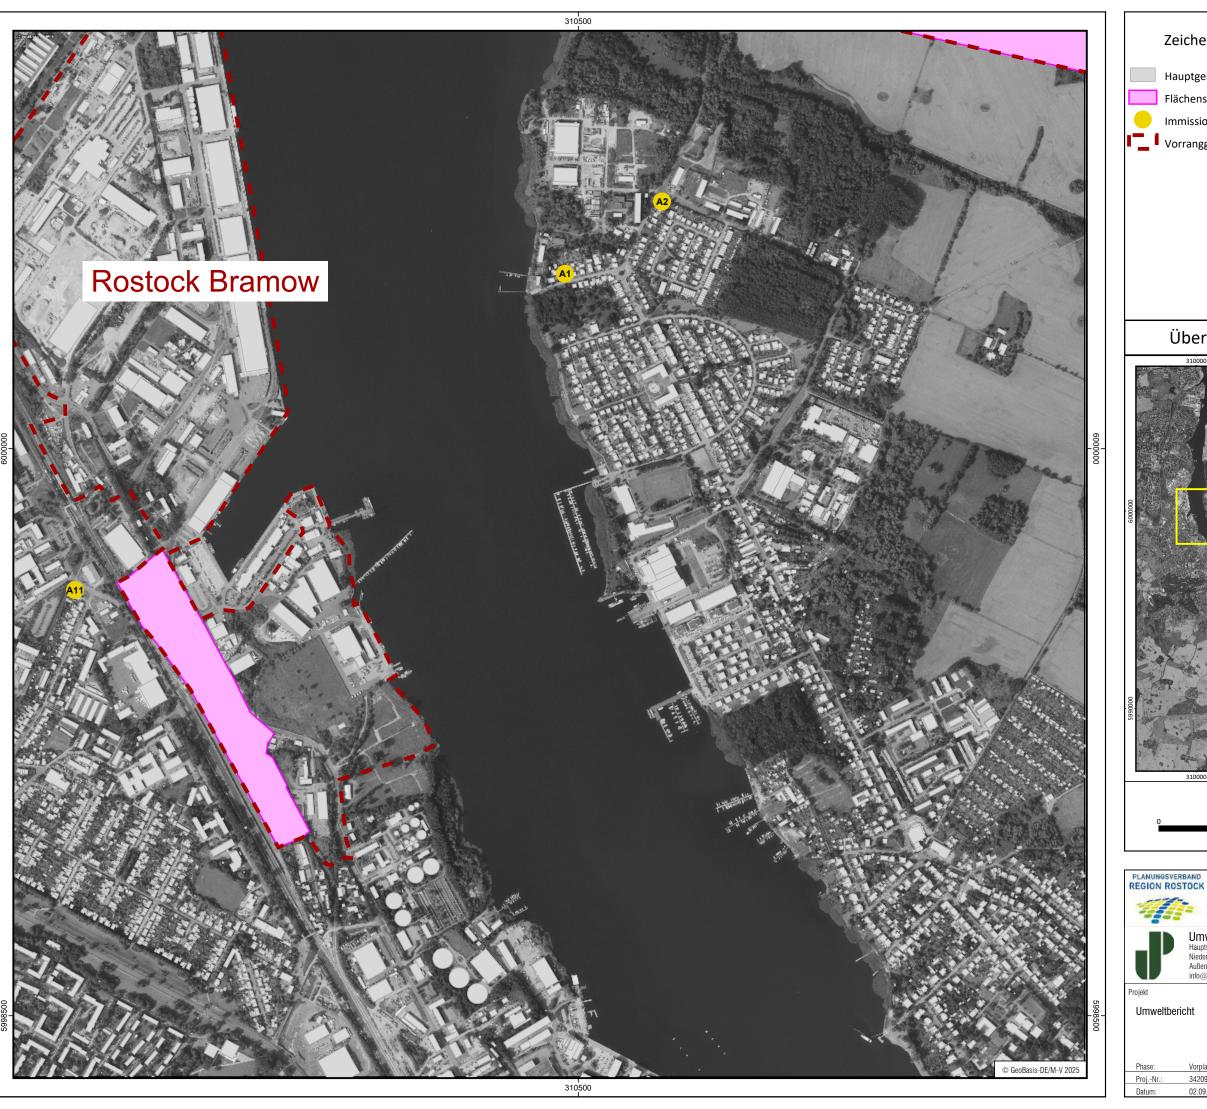



Flächenschallquelle

Immissionsort


Vorranggebiet

## Übersichtskarte - Planausschnitt A.3



Maßstab 1:10000



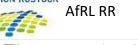





UmweltPlan GmbH StralsundHauptsitzTribseer Damm 218437 StralsundTel.: +49 3831 6108-0Fax -49NiederlassungMajakowskistraße 5818059 RostockTel.: +49 381 877161-50AußenstelleBahnhofstraße 4317489 GreifswaldTel.: +49 3834 23111-91info@umweltplan.dewww.umweltplan.de

Umweltbericht

Anlage 1.3 Blatt 3 Teillageplan A3 – Rostock

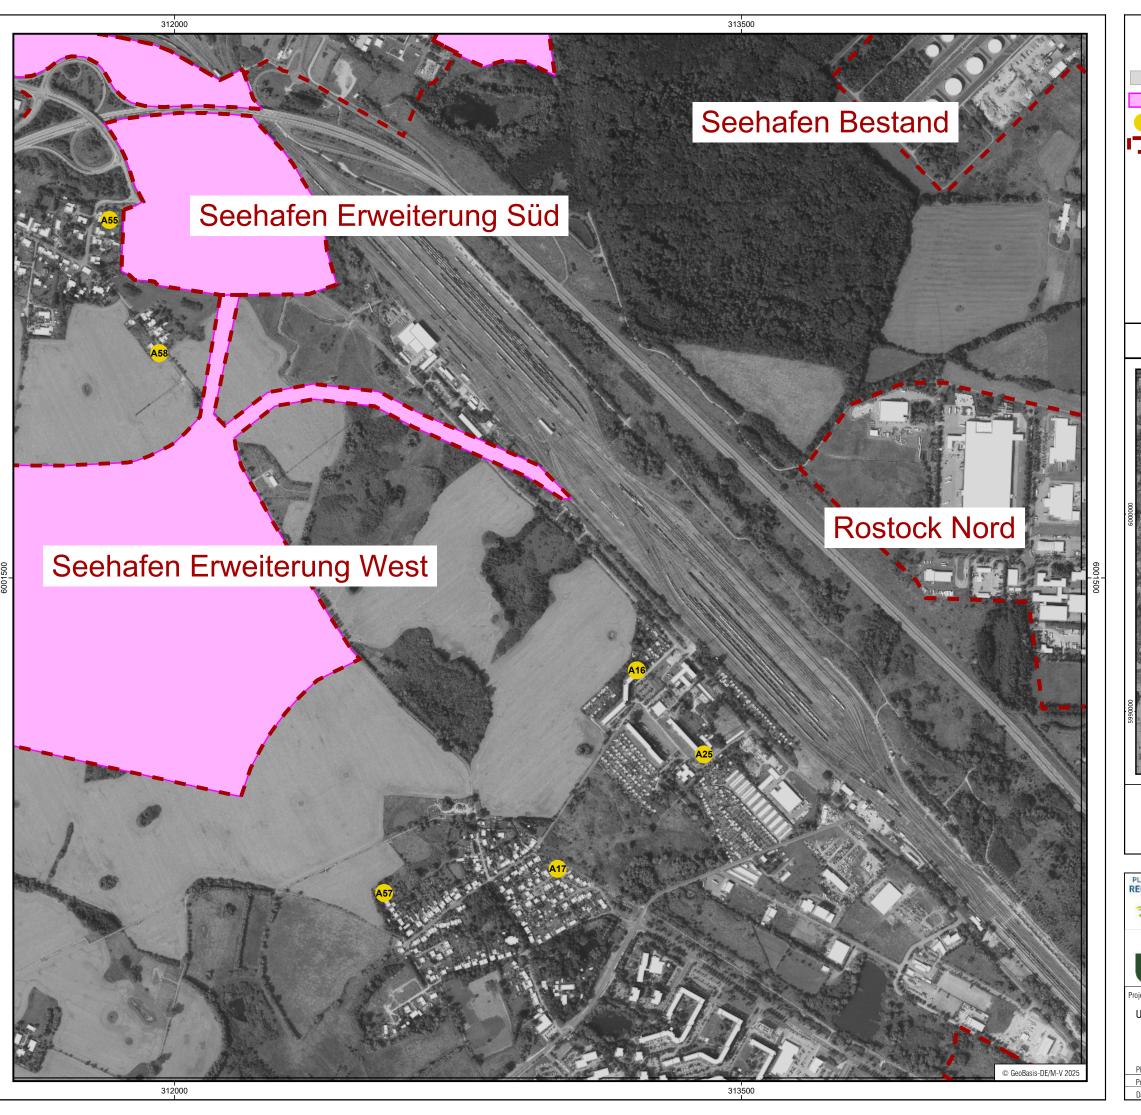

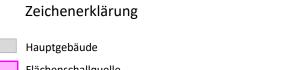


Flächenschallquelle

Immissionsort

Vorranggebiet

## Übersichtskarte - Planausschnitt A.4

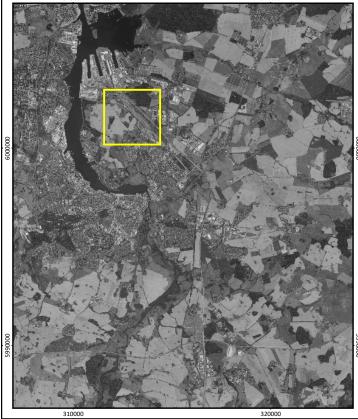

Maßstab 1:10000







Hauptsitz Tribseer Damm 2 18437 Stralsund Tel.: +49 3831 6108-0 Fax -49
Niederlassung Majakowskistraße 58 18059 Rostock Tel:: +49 381 877161-50
Außenstelle Bahnhofstraße 43 17489 Greifswald Tel.: +49 3834 23111-91
info@umweltplan.de www.umweltplan.de

Umweltbericht

Anlage 1.4 Blatt 4 Teillageplan A4 – Rostock

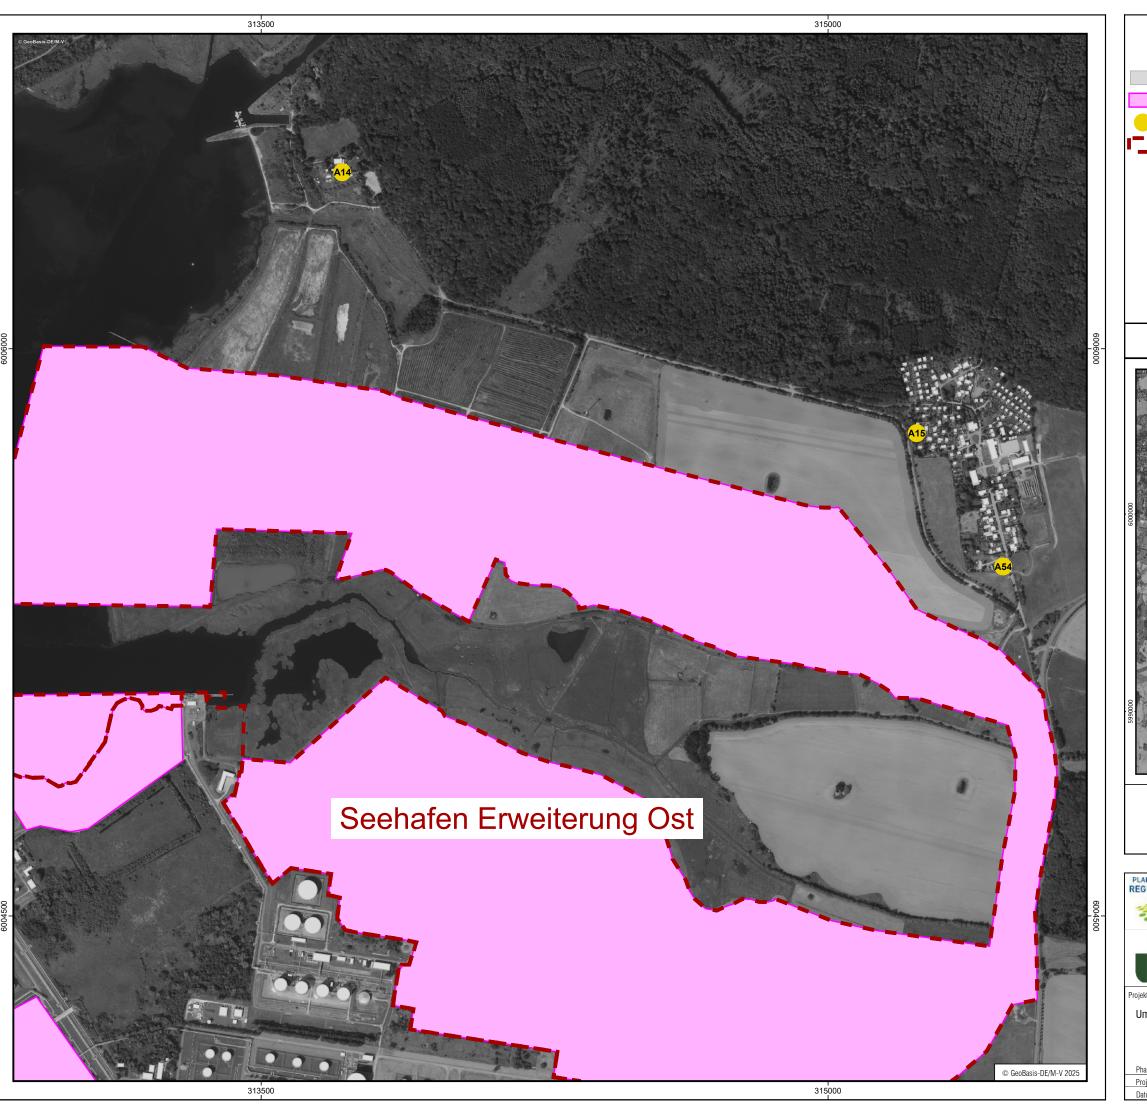

 



Flächenschallquelle

Immissionsort

Vorranggebiet

## Übersichtskarte - Planausschnitt A.5

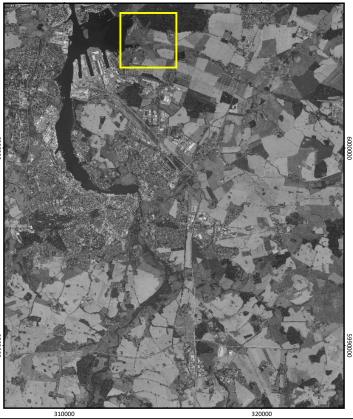

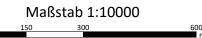









Hauptsitz Tribseer Damm 2 18437 Stralsund
Niederlassung Majakowskistraße 43 17489 Greifswald Tel.: +49 3831 6108-0 Fax -49
Niederlassung Außenstelle Bahnhofstraße 43 17489 Greifswald Tel.: +49 3834 23111-91
info@umweltplan.de www.umweltplan.de


Projekt		Plan
Umweltbericht		Anlage 1.5 Blatt 5 Teillageplan A5 – Rostock
Phase:	Vorplanung	bearbeitet: Jens Hahn
ProjNr.:	34209-01	gezeichnet: Jens Hahn
Datum:	02.09.2025	geprüft: Jens Hahn

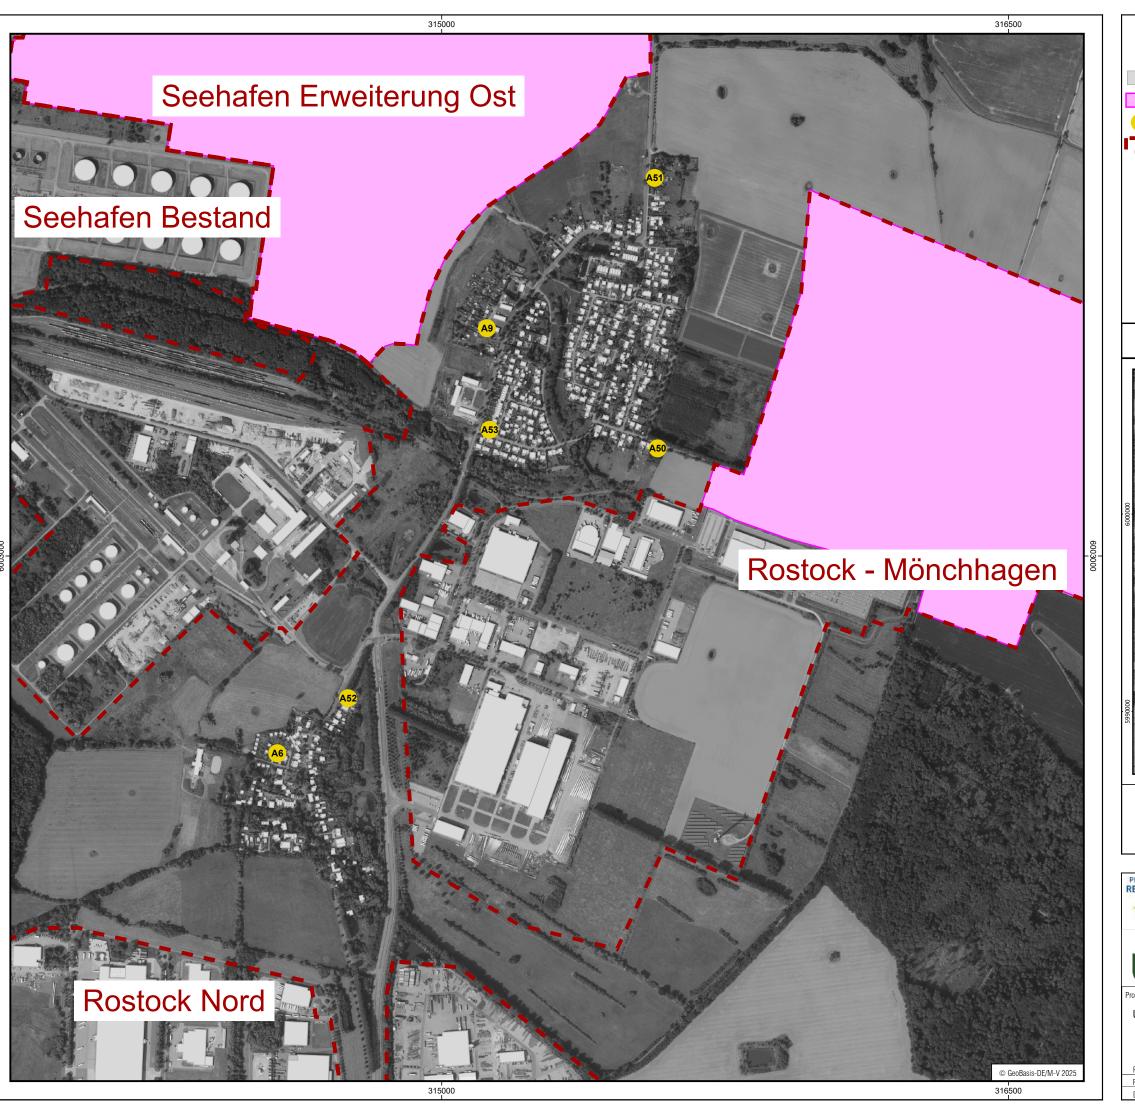




#### Übersichtskarte - Planausschnitt A.6

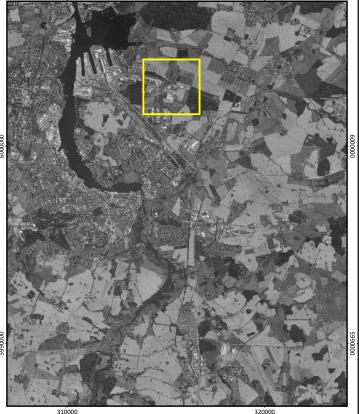

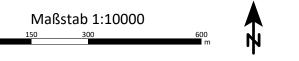



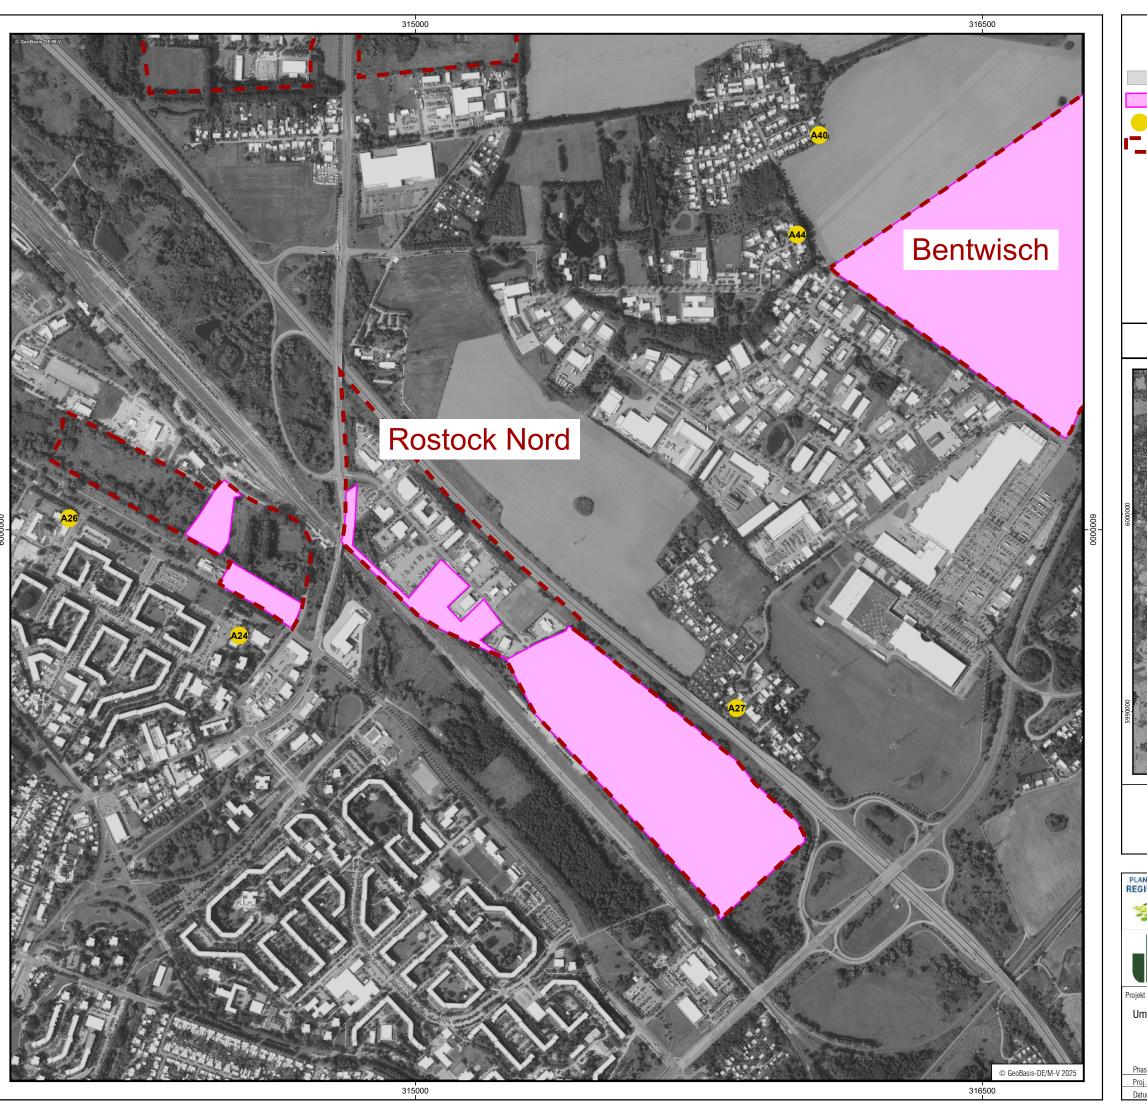



## Übersichtskarte - Planausschnitt A.7

