


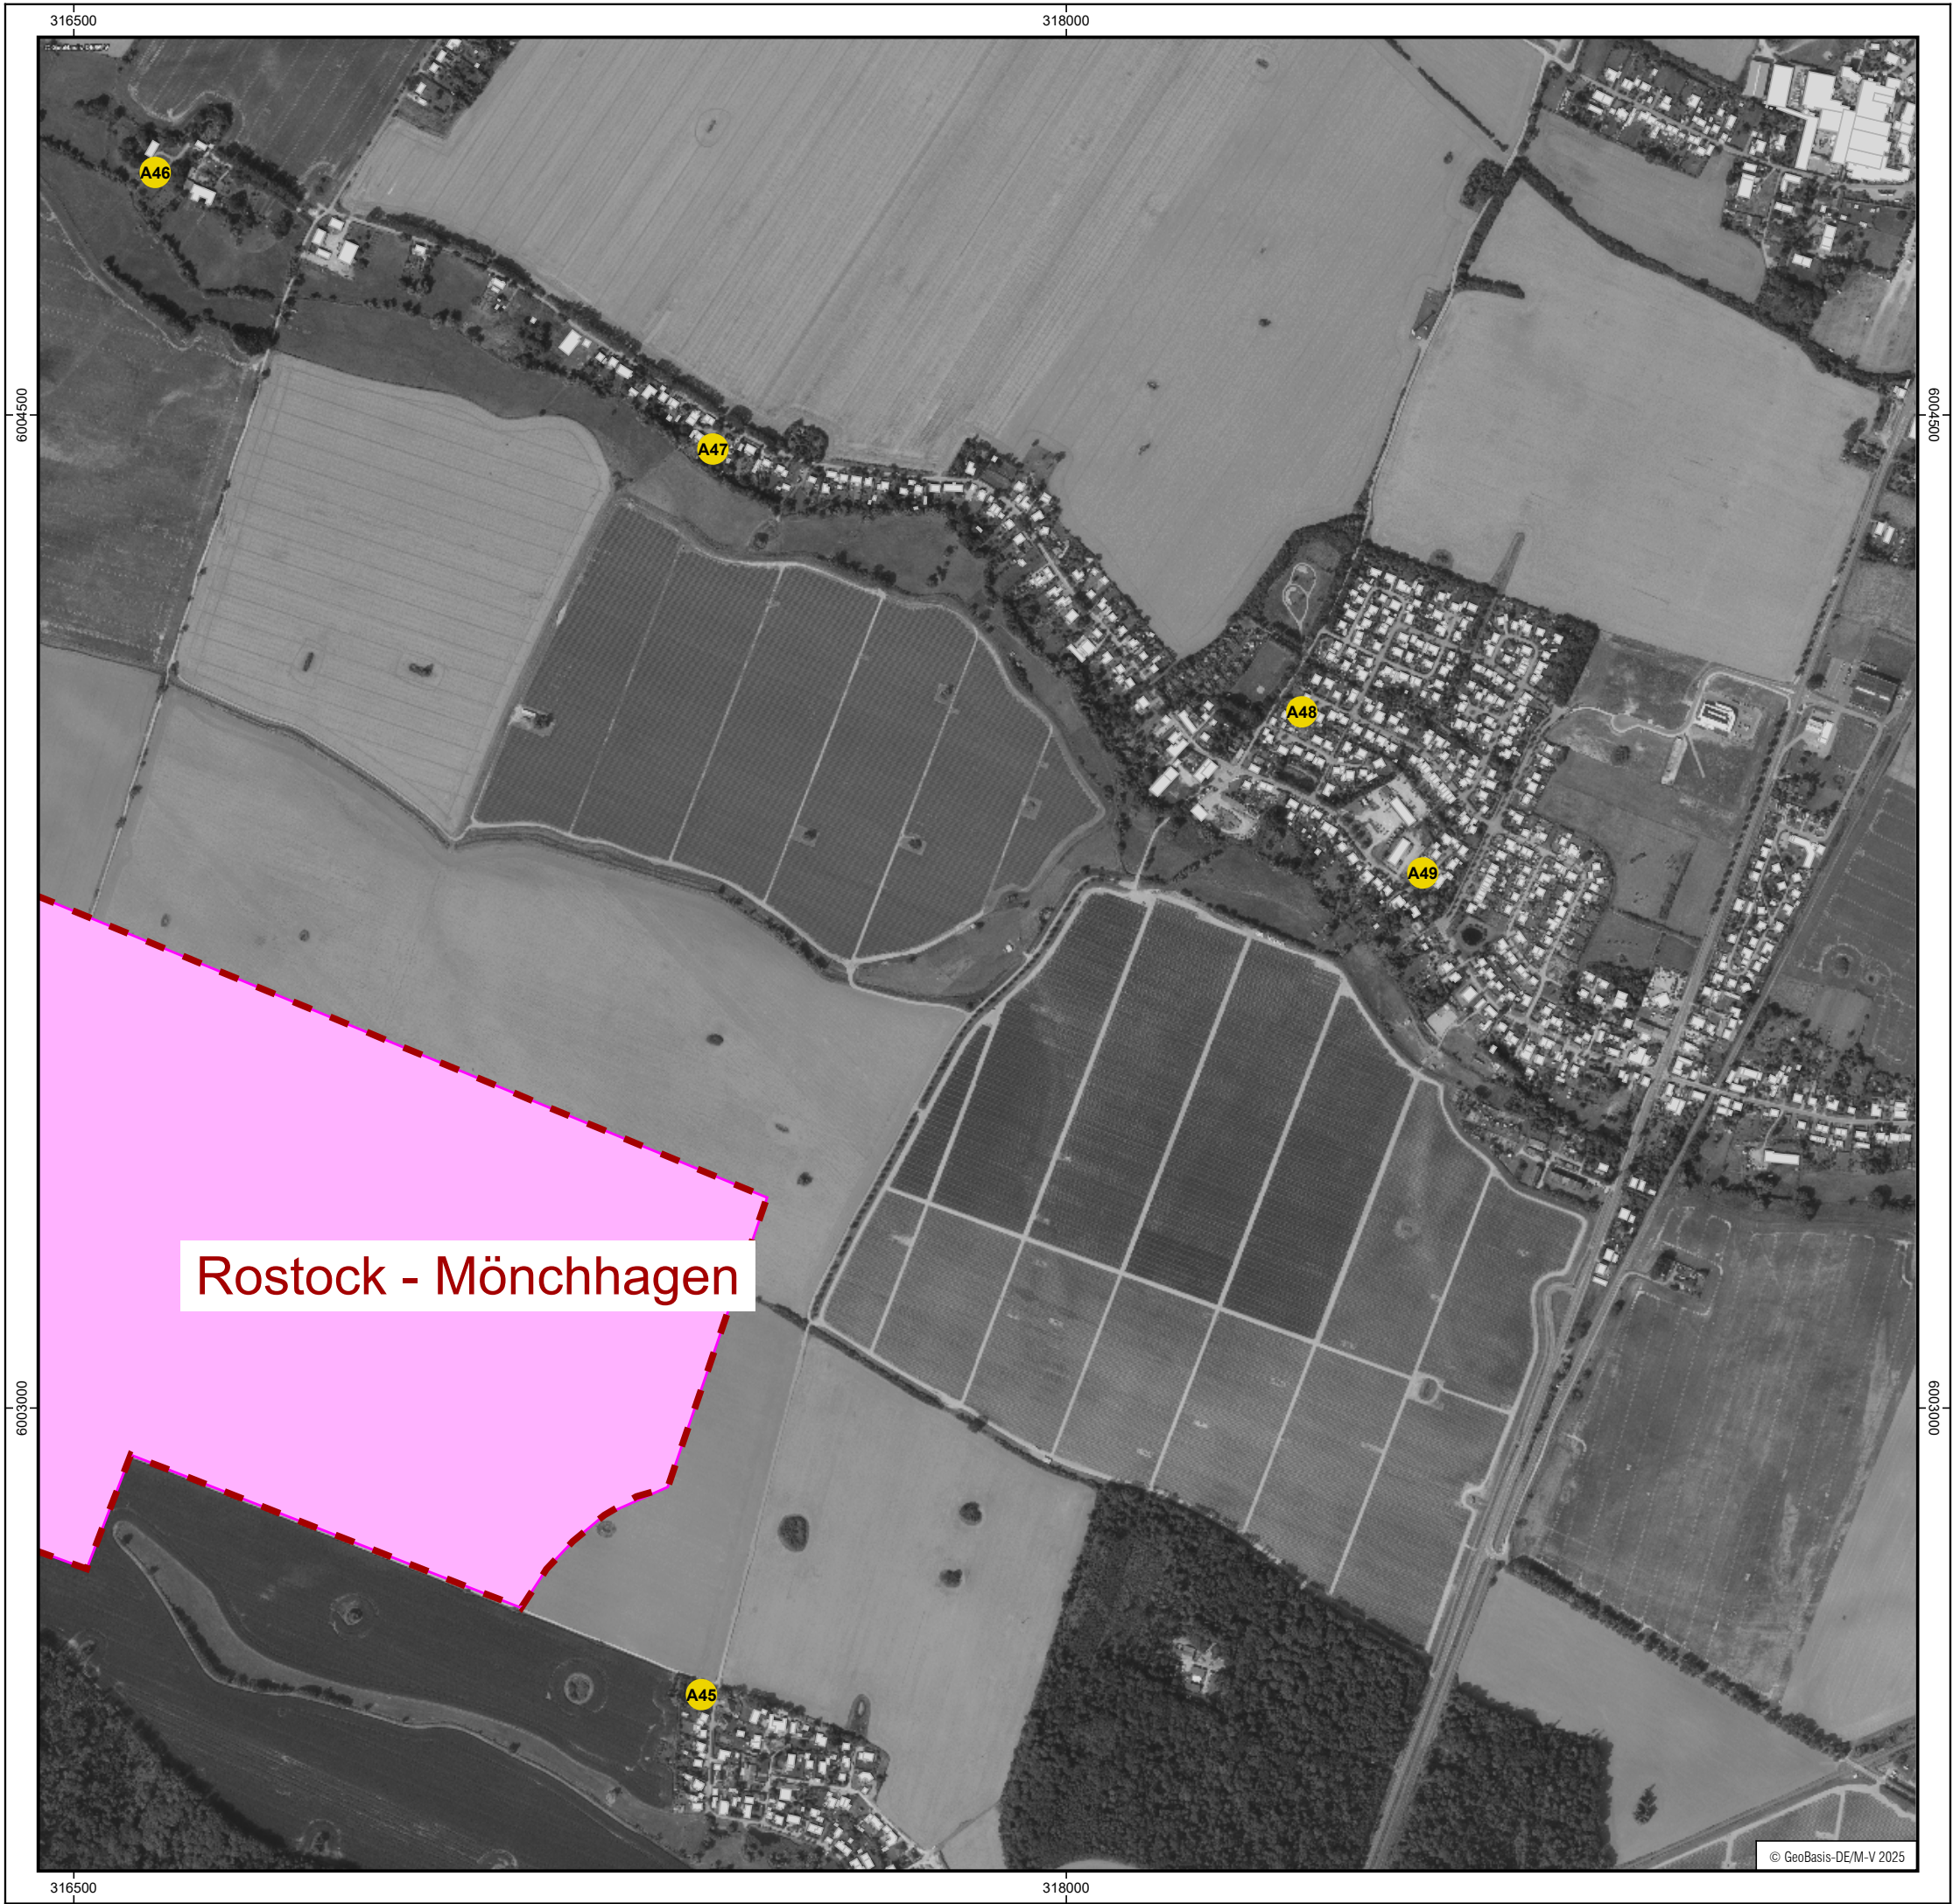

Zeichenerklärung

Hauptgebäude

Flächenschallquelle

Immissionsort

Vorranggebiet

Übersichtskarte - Planausschnitt A.8

Maßstab 1:10000

0150300600m

PLANUNGSVERBAND
REGION ROSTOCK

AfRL RR

UmweltPlan GmbH Stralsund

Hauptsitz
Niederlassung
Außenstelle
info@umweltplan.de


Tribseer Damm 2
Majakowskistraße 58
Bahnhofstraße 43
www.umweltplan.de

18437 Stralsund
18059 Rostock
17489 Greifswald

Tel.: +49 3831 6108-0
Tel.: +49 381 877161-50
Tel.: +49 3834 23111-91

Fax -49

Projekt	Plan
Umweltbericht	Anlage 1.8 Blatt 8 Teillageplan A8 – Rostock
Phase: Vorplanung	bearbeitet: Jens Hahn
Proj.-Nr.: 34209-01	gezeichnet: Jens Hahn
Datum: 02.09.2025	geprüft: Jens Hahn

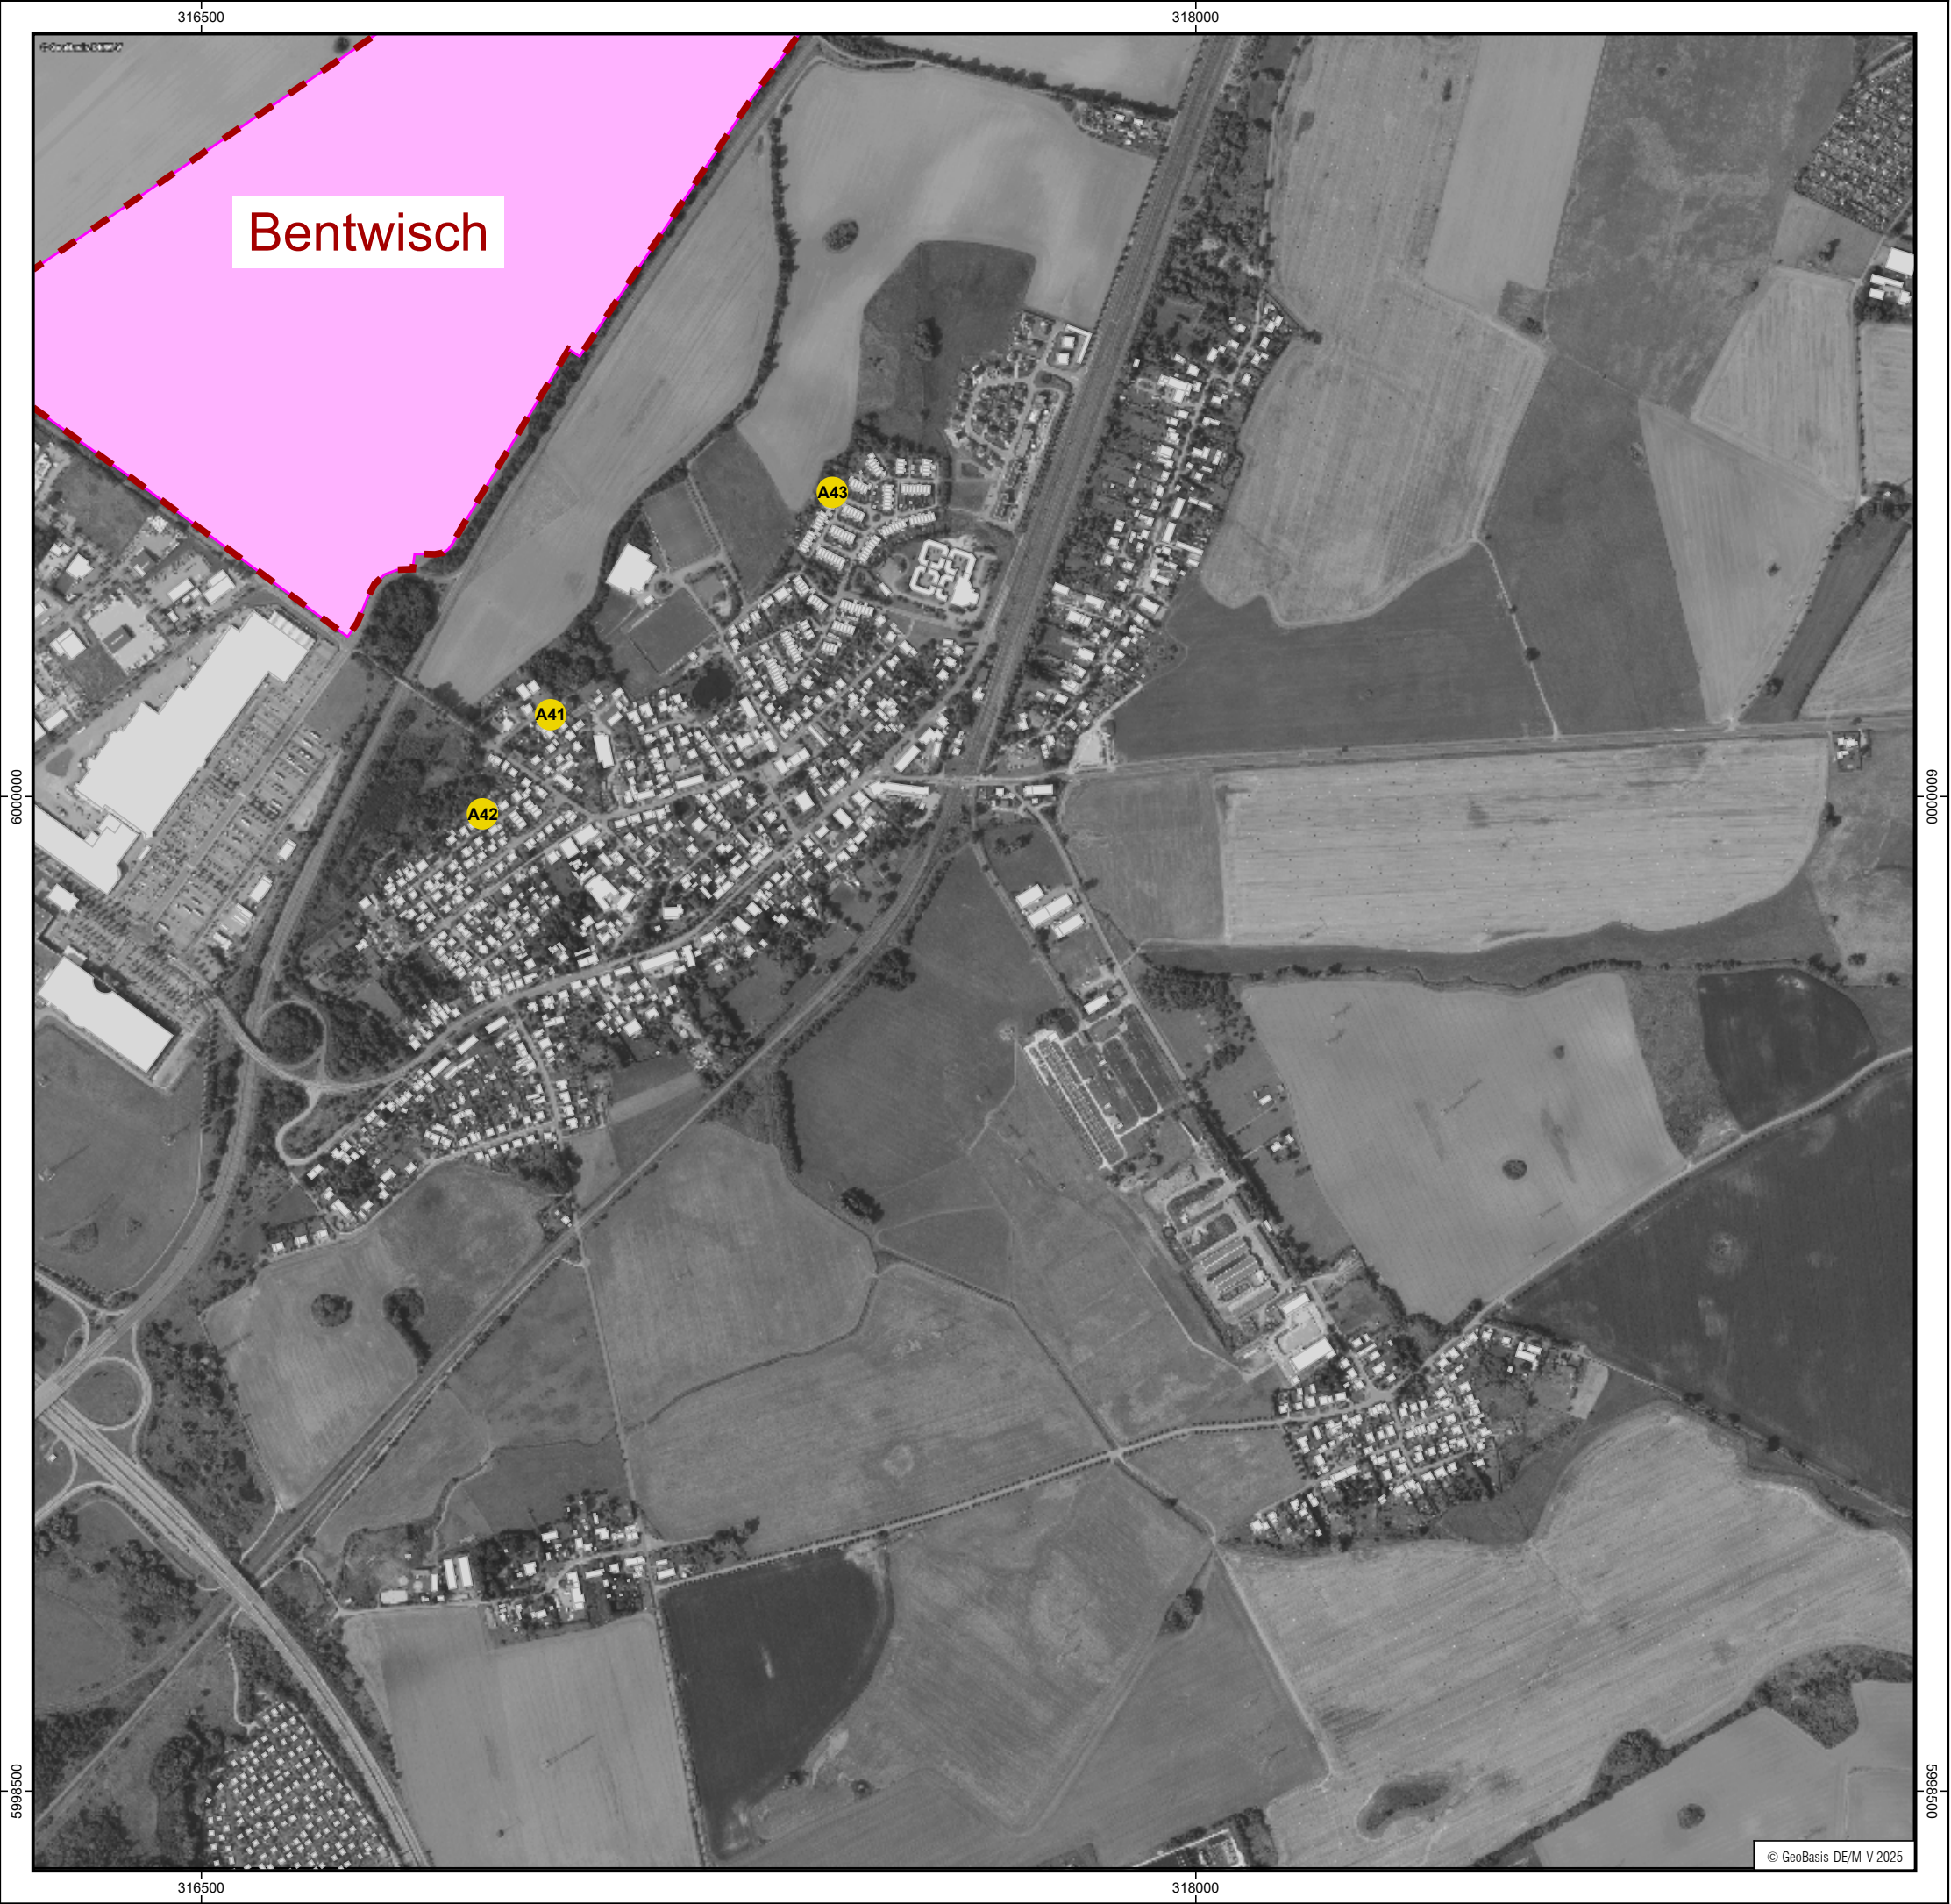


Zeichenerklärung

- Hauptgebäude
- Flächenschallquelle
- Vorranggebiet
- Immissionsort

Übersichtskarte - Planausschnitt A.9



Maßstab 1:10000

 


PLANUNGSVERBAND
REGION ROSTOCK

AfRL RR



UmweltPlan GmbH Stralsund
Hauptsitz Tribseer Damm 2 18437 Stralsund Tel.: +49 3831 6108-0 Fax -49
Niederlassung Majakowskistraße 58 18059 Rostock Tel.: +49 381 877161-50
Außenstelle Bahnhofstraße 43 17489 Greifswald Tel.: +49 3834 23111-91
info@umweltplan.de www.umweltplan.de

Projekt		Plan	
Umweltbericht		Anlage 1.9 Blatt 9 Teillageplan A9 – Rostock	
Phase:	Vorplanung	bearbeitet:	Jens Hahn
Proj.-Nr.:	34209-01	gezeichnet:	Jens Hahn
Datum:	02.09.2025	geprüft:	Jens Hahn

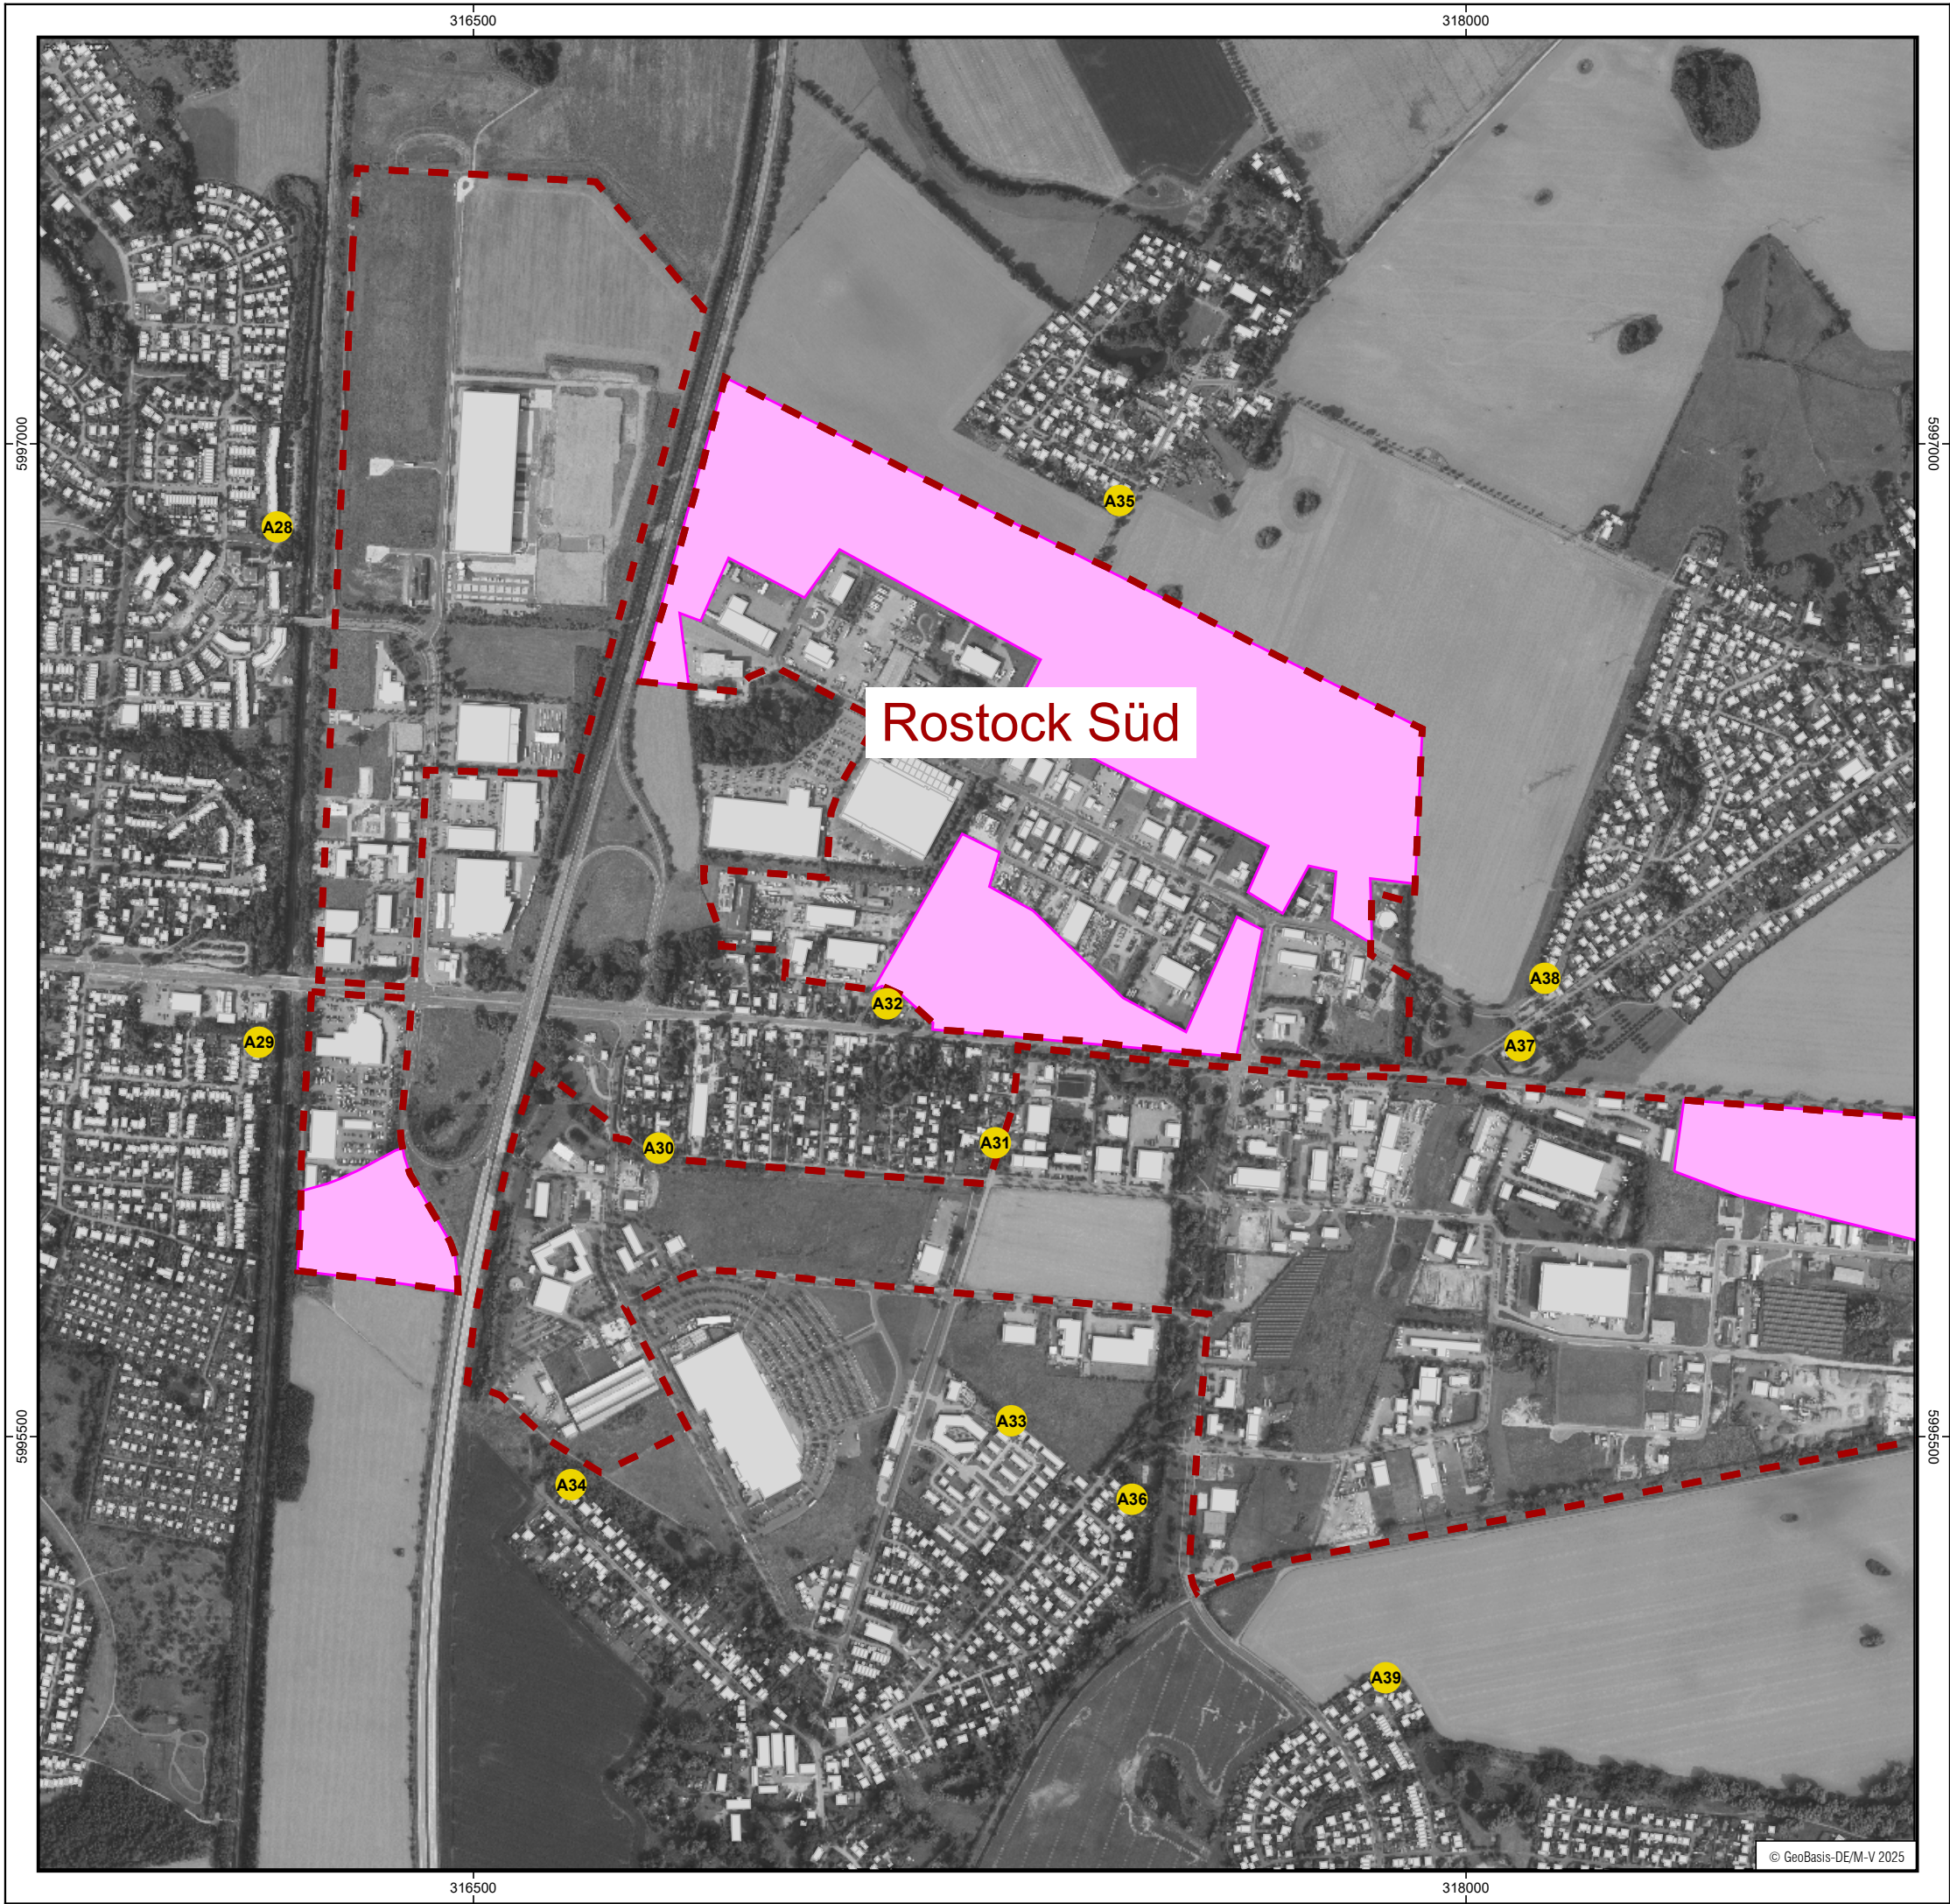


Zeichenerklärung

- Hauptgebäude
- Flächenschallquelle
- Immissionsort
- Vorranggebiet

Übersichtskarte - Planausschnitt A.10



Maßstab 1:10000

 

PLANUNGSVERBAND
REGION ROSTOCK




AfRL RR



UmweltPlan GmbH Stralsund
Hauptsitz Tribseer Damm 2 18437 Stralsund Tel.: +49 3831 6108-0 Fax -49
Niederlassung Majakowskistraße 58 18059 Rostock Tel.: +49 381 877161-50
Außenstelle Bahnhofstraße 43 17489 Greifswald Tel.: +49 3834 23111-91
info@umweltplan.de www.umweltplan.de



Projekt Umweltbericht	Plan Anlage 1.10 Blatt 10 Teillageplan A10 – Rostock	
	bearbeitet:	Jens Hahn
	gezeichnet:	Jens Hahn
	geprüft:	Jens Hahn
Phase:	Vorplanung	
Proj.-Nr.:	34209-01	
Datum:	02.09.2025	

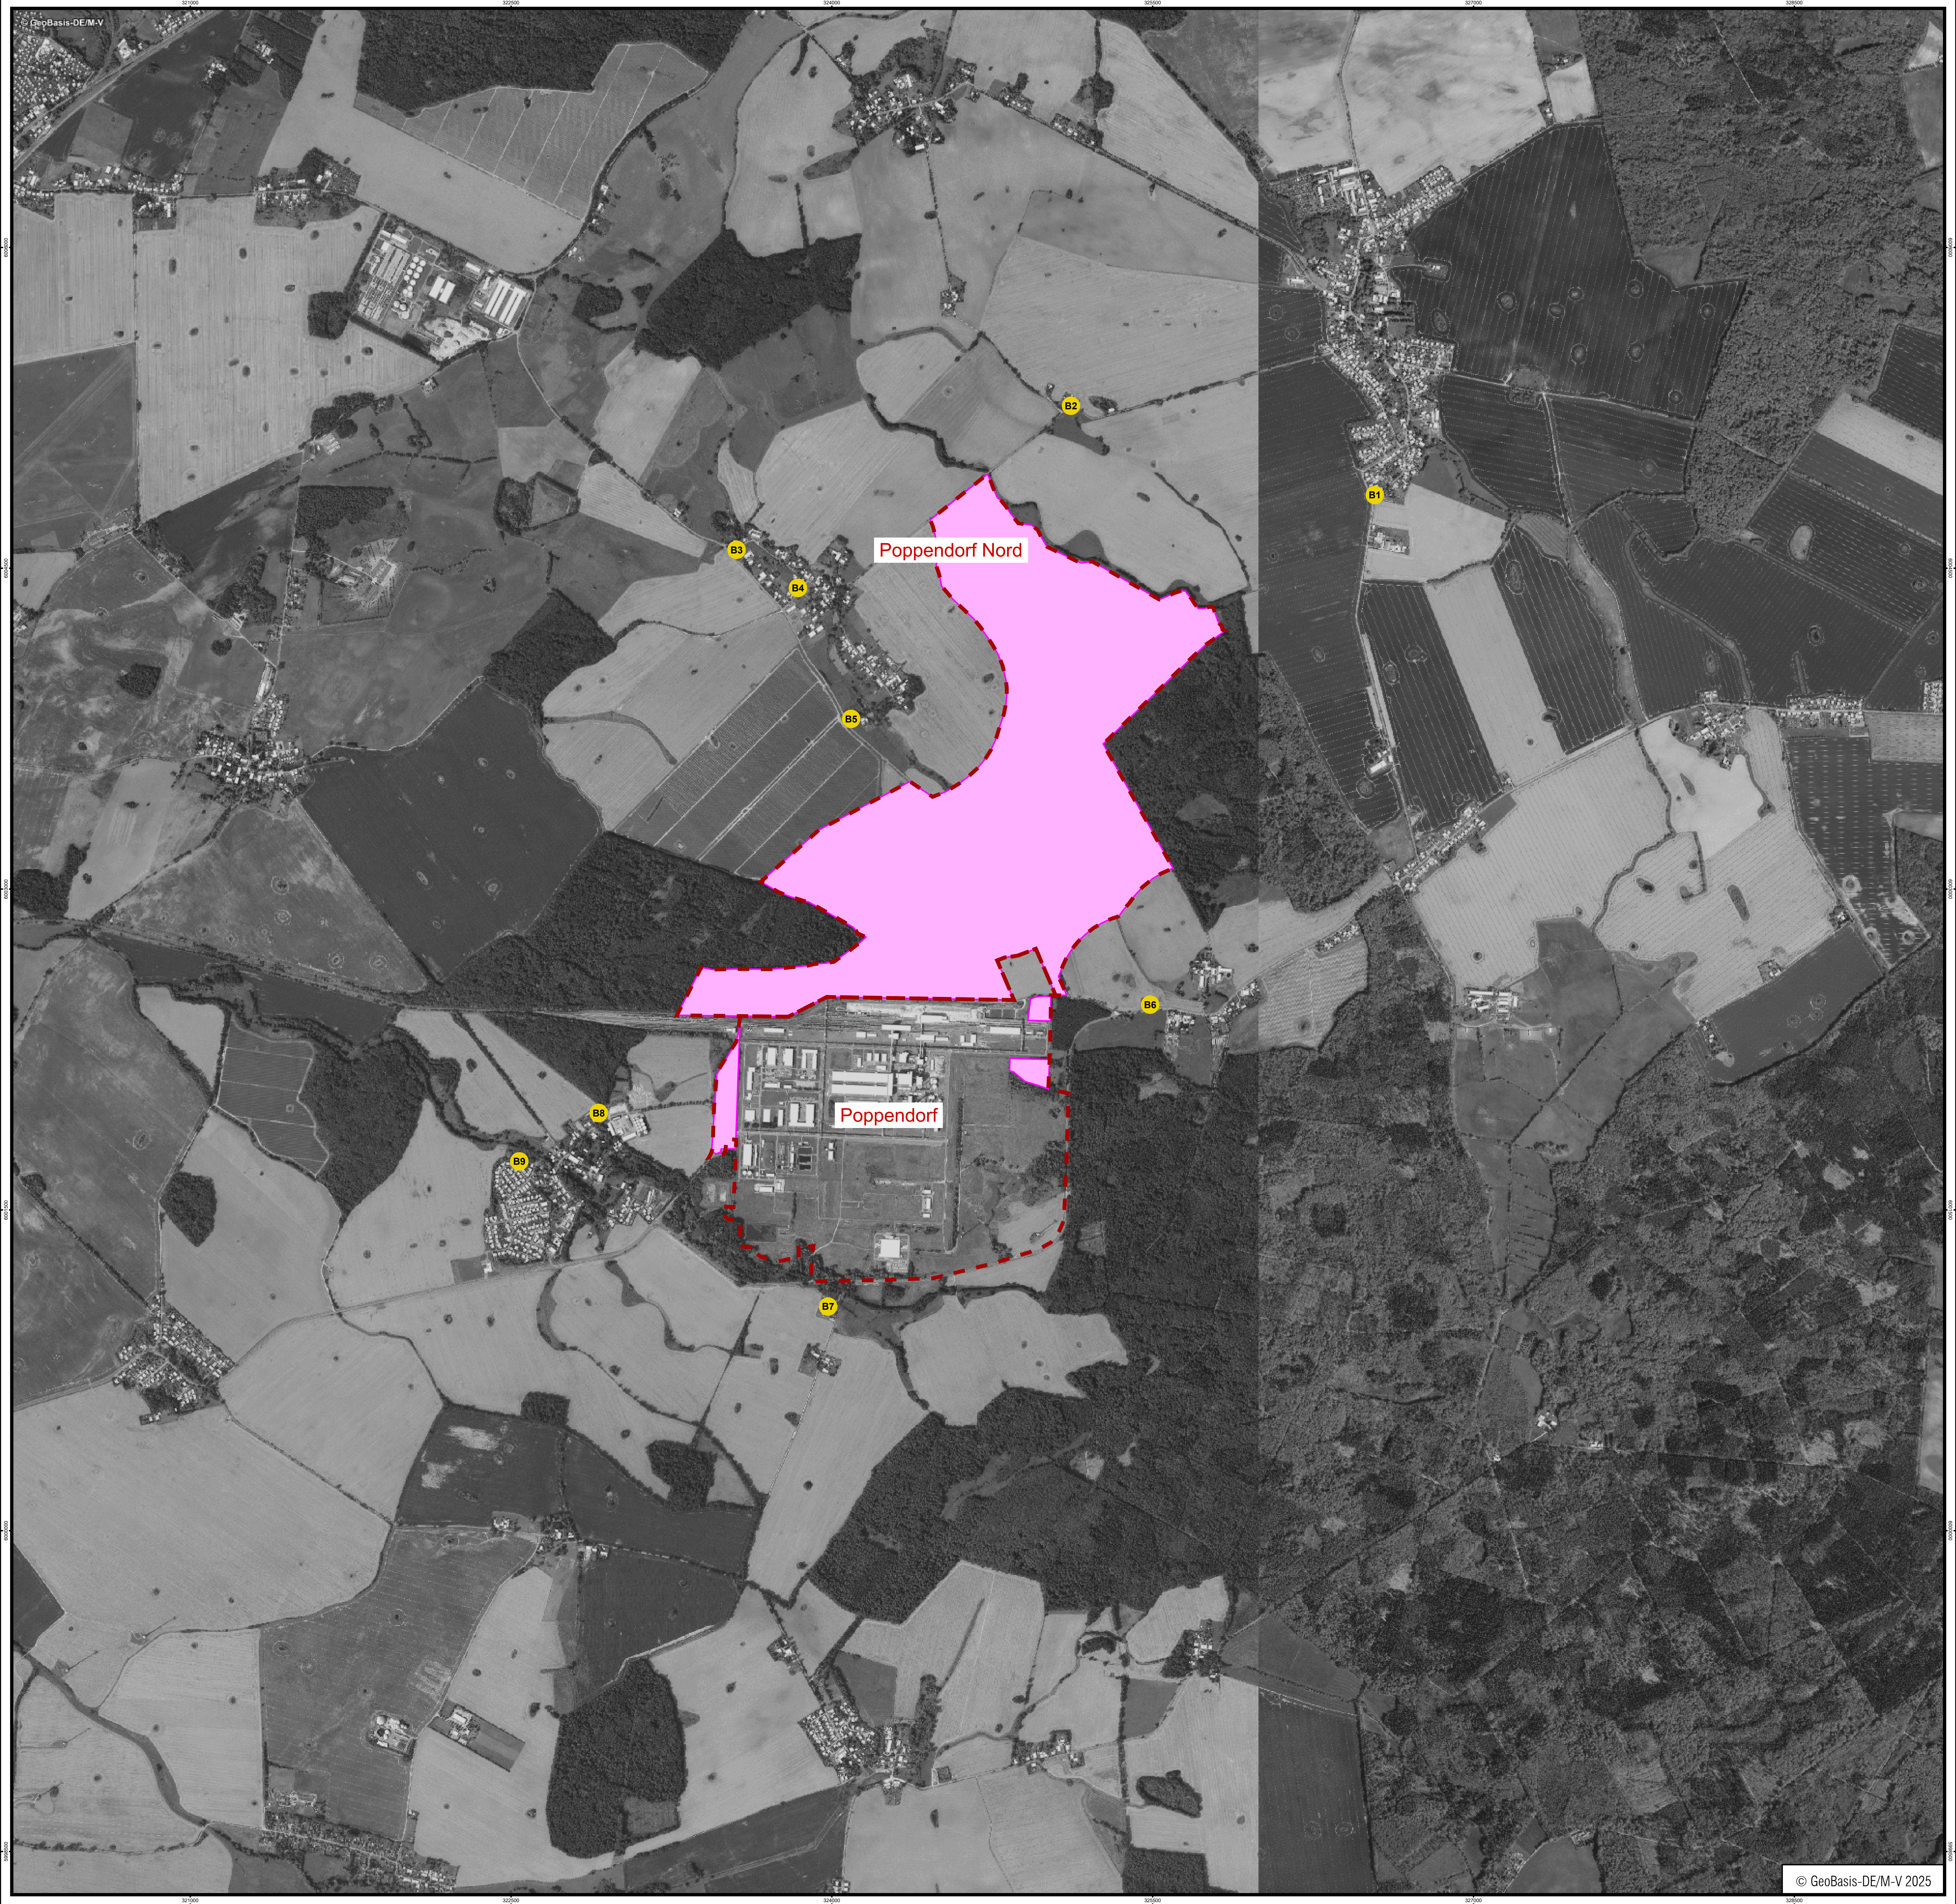

Zeichenerklärung

- Hauptgebäude
- Flächenschallquelle
- Vorranggebiet
- Immissionsort

Übersichtskarte - Planausschnitt B

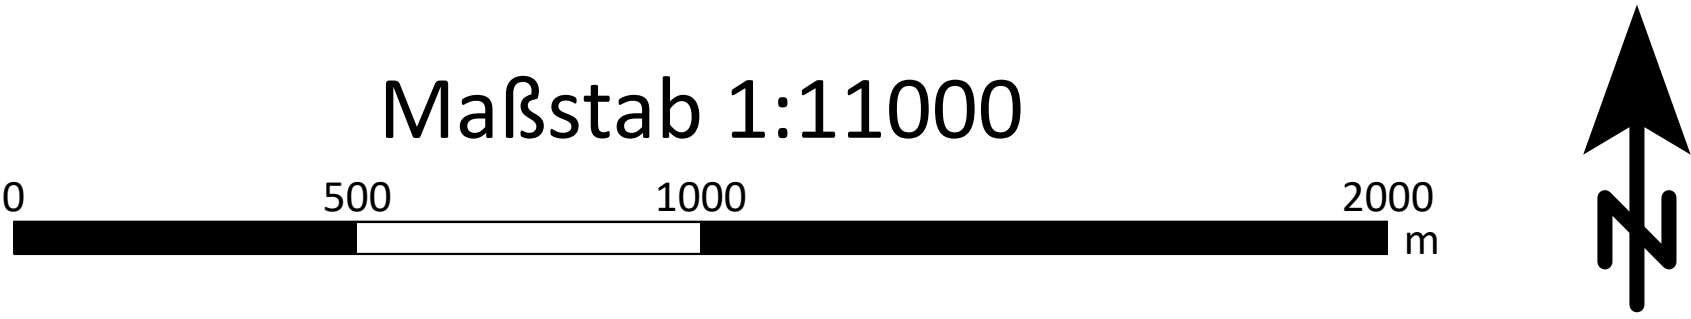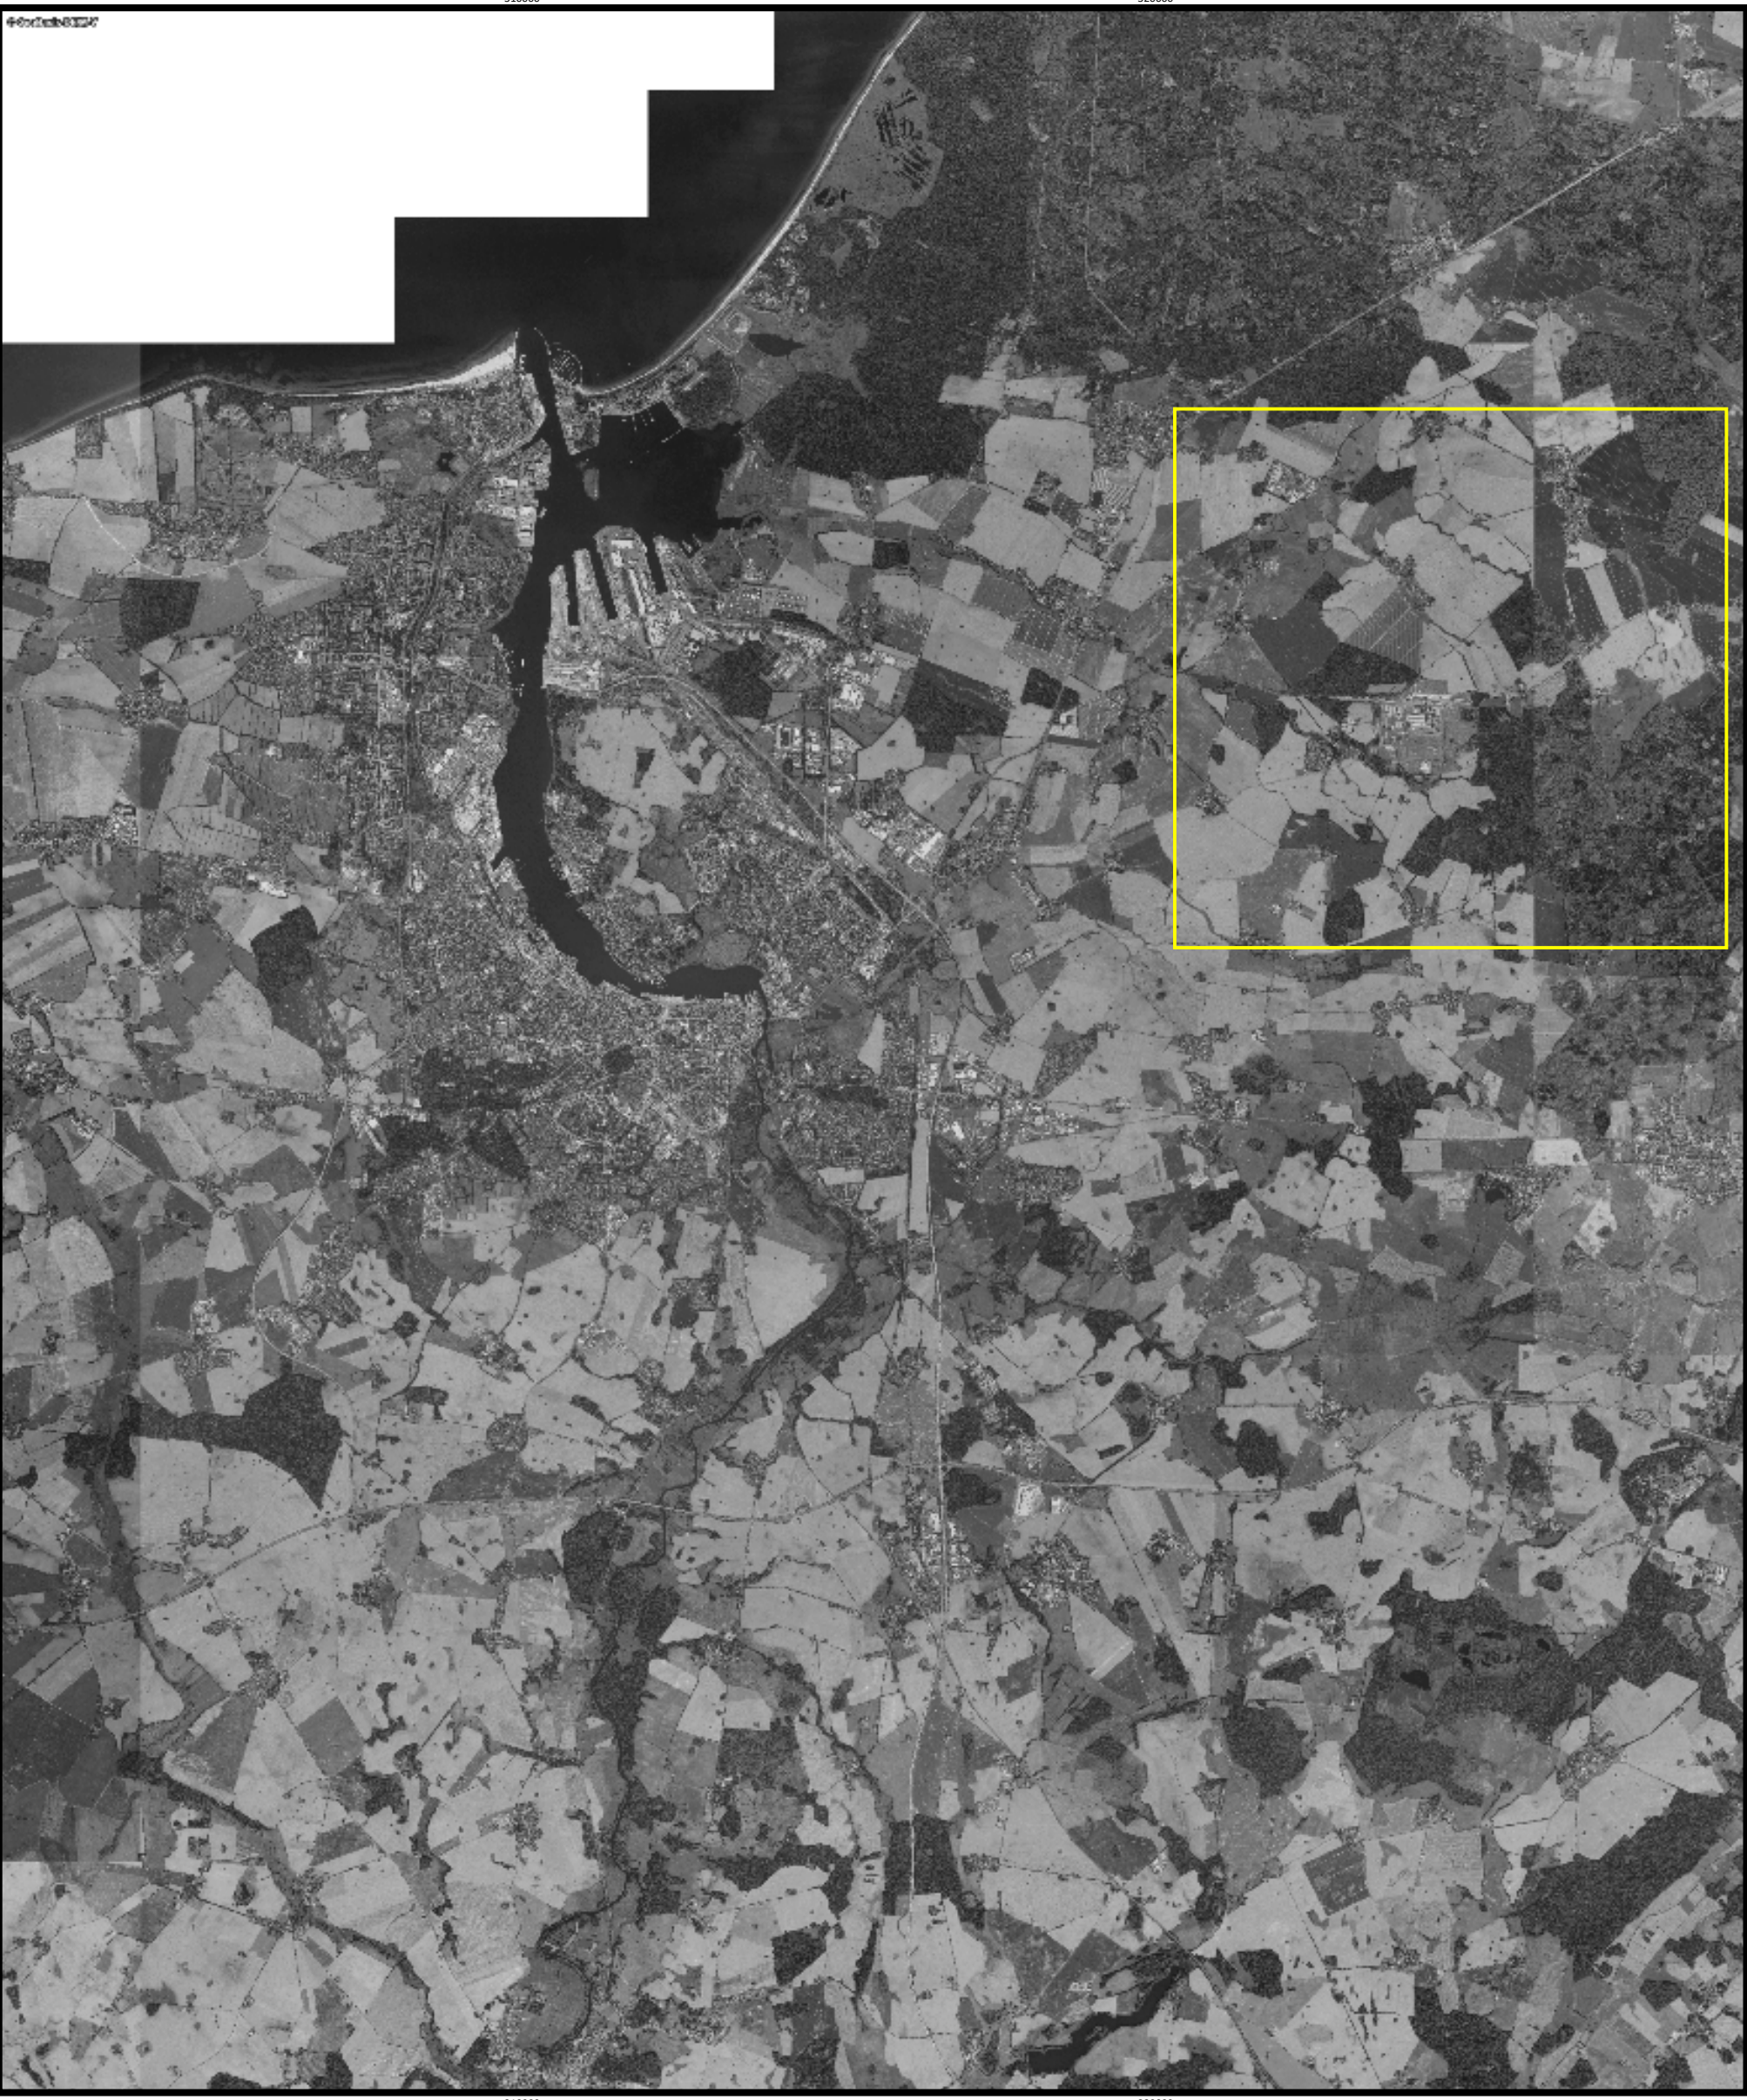

AfRL RR



UmweltPlan GmbH Stralsund
Hauptsitz Tribseer Damm 2 18437 Stralsund Tel.: +49 3831 6108-0 Fax -49
Niederlassung Majakowskistraße 58 18059 Rostock Tel.: +49 381 877161-50
Außenstelle Bahnhofstraße 43 17489 Greifswald Tel.: +49 3834 23111-91
info@umweltplan.de www.umweltplan.de



Projekt	Plan
Umweltbericht	Anlage 1.11 Teillageplan A11 – Poppendorf
Phase: Vorplanung	bearbeitet: Jens Hahn
Proj.-Nr.: 34209-01	gezeichnet: Jens Hahn
Datum: 04.09.2025	geprüft: Jens Hahn



Zeichenerklärung

- Hauptgebäude
- Flächenschallquelle
- Immissionsort
- Vorranggebiet

Übersichtskarte - Planausschnitt C

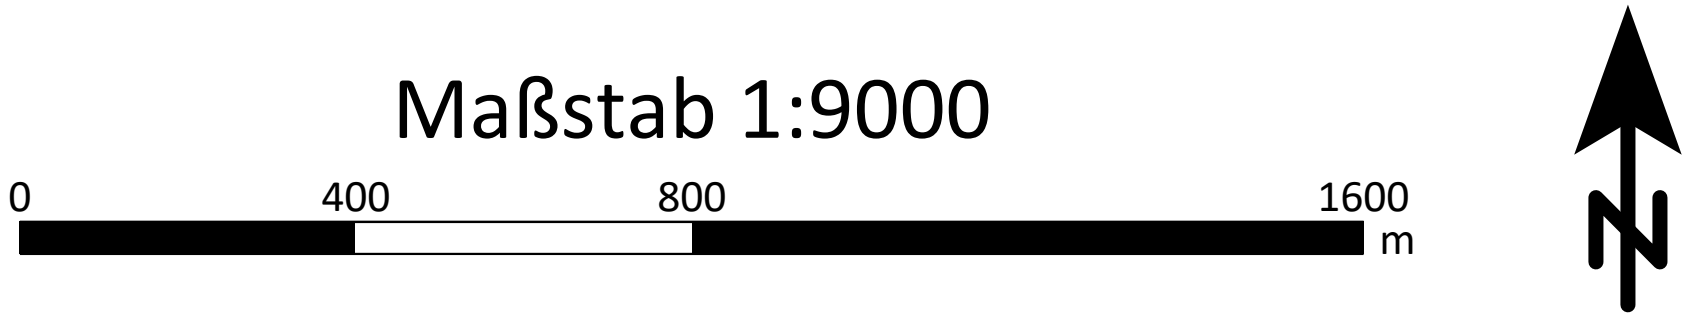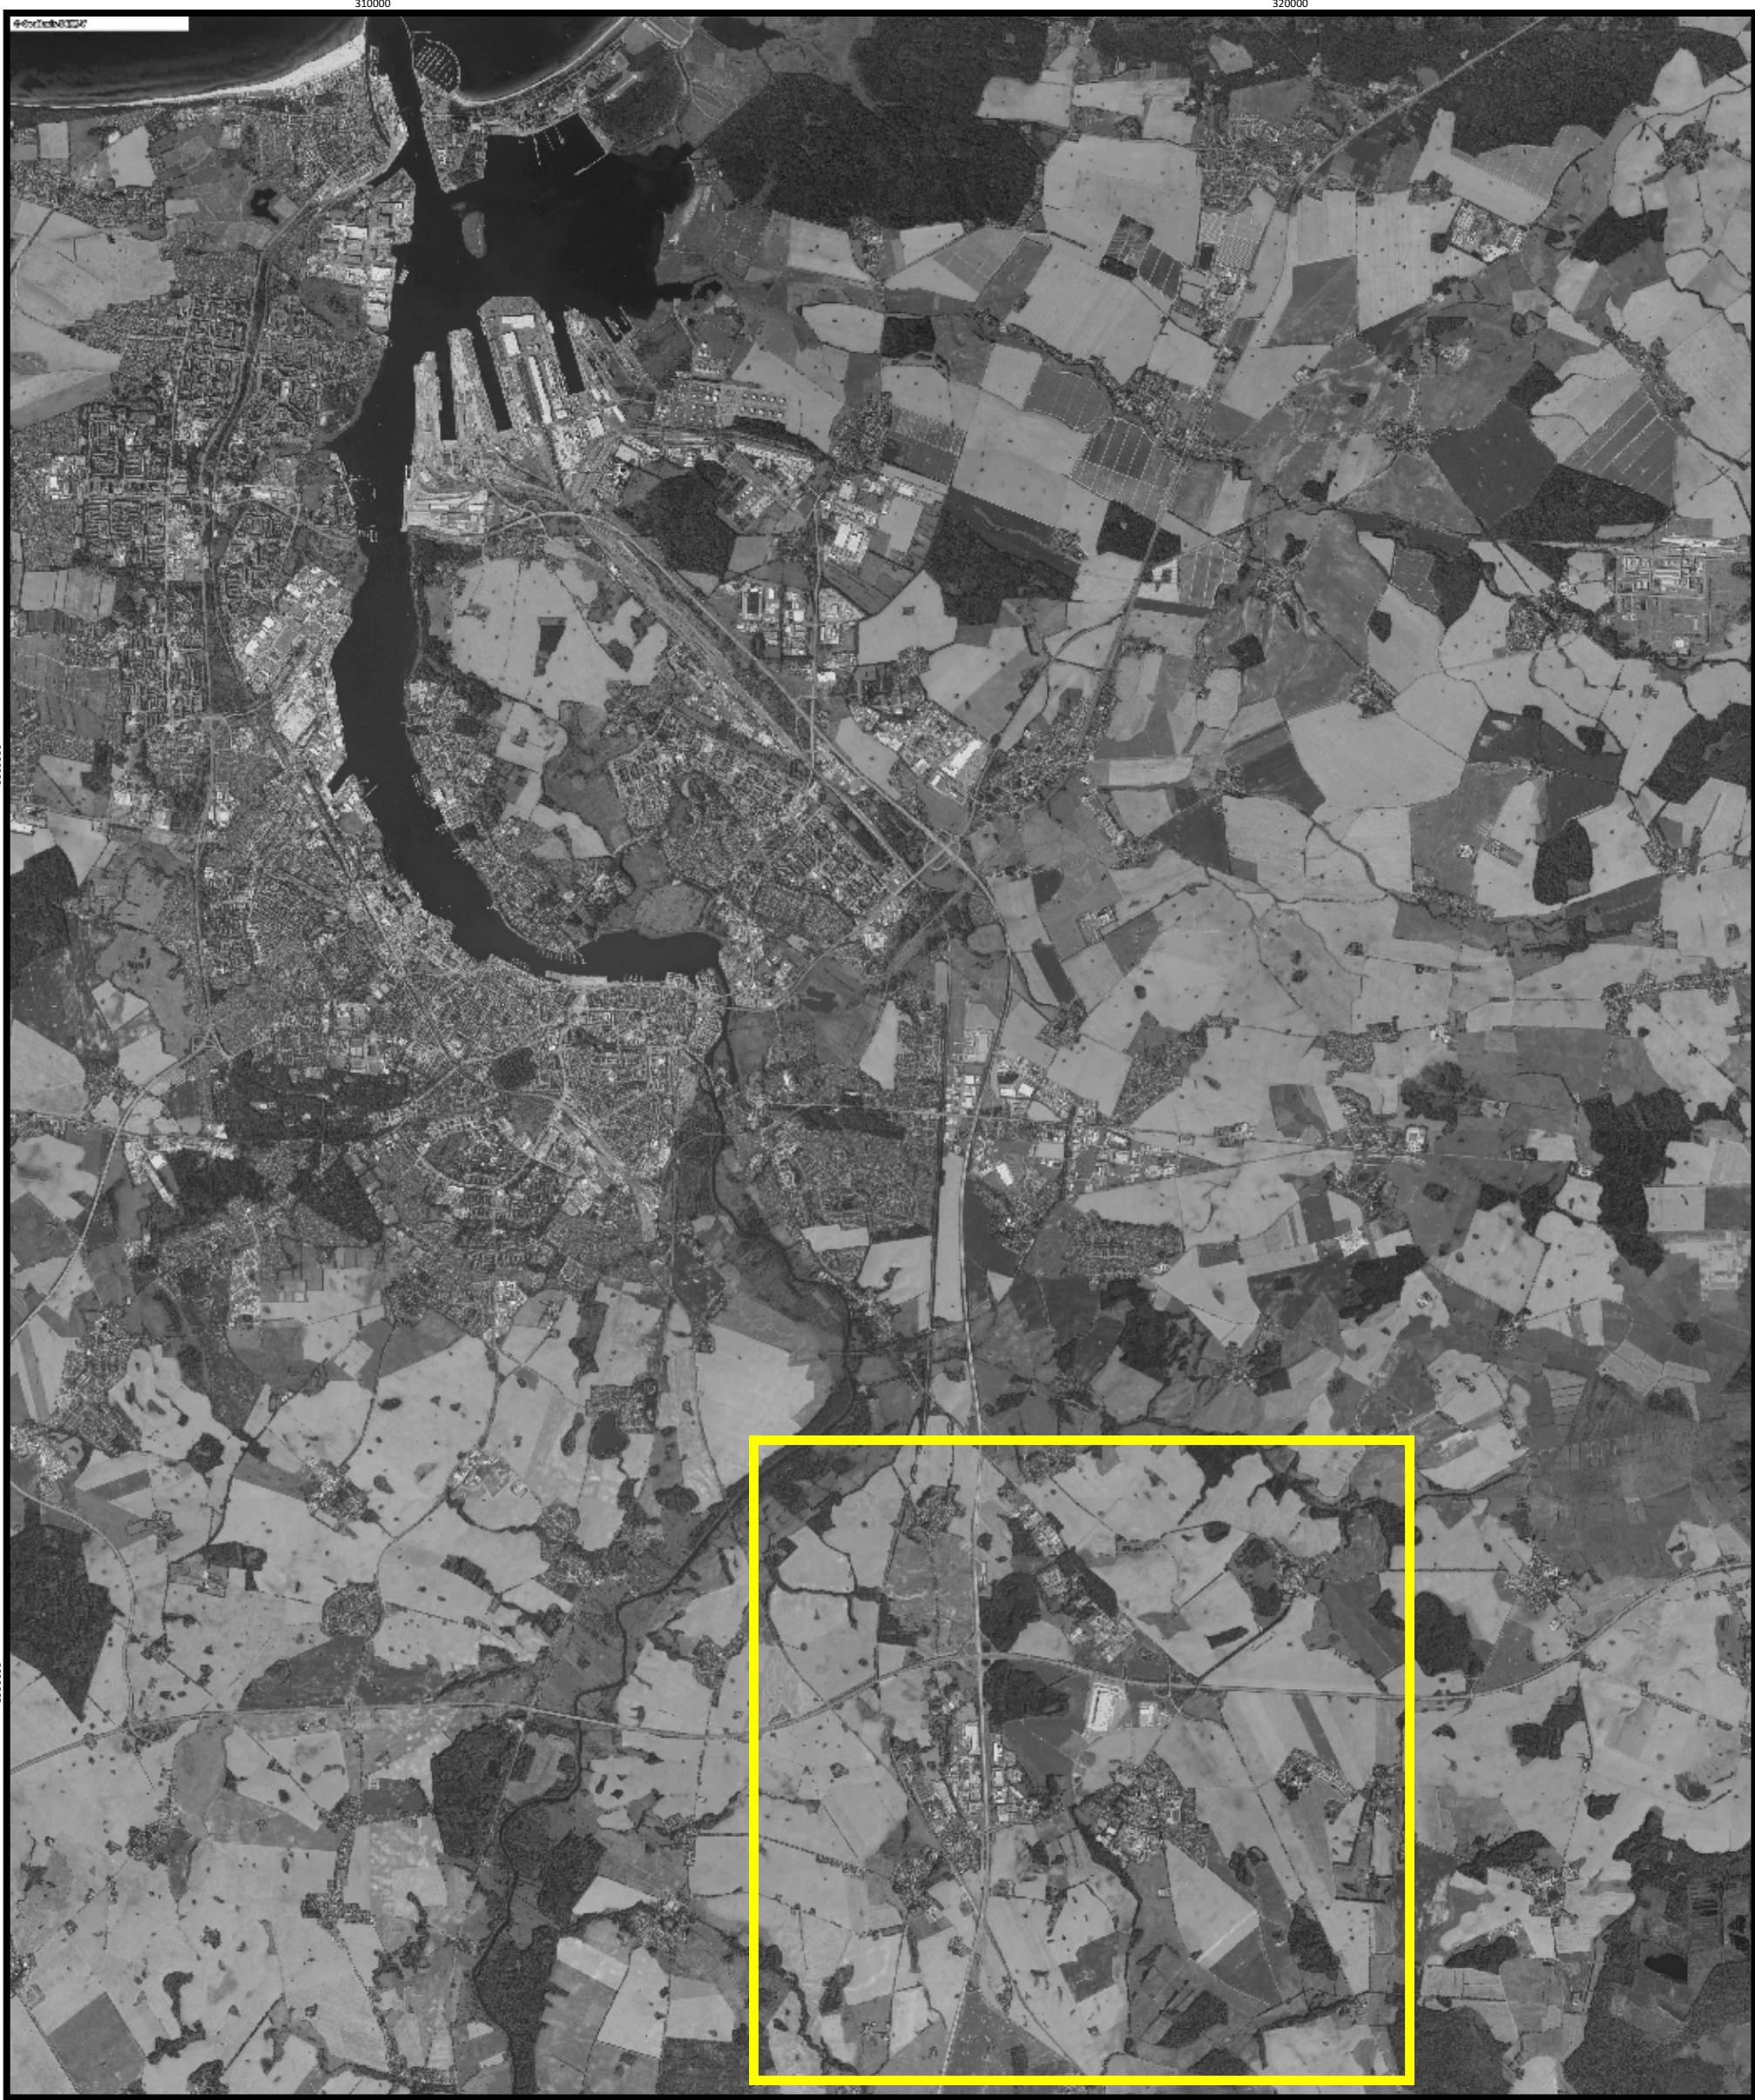


AfRL RR



UmweltPlan GmbH Stralsund
Hauptsitz Tribseer Damm 2 18437 Stralsund Tel.: +49 3831 6108-0 Fax -49
Niederlassung Majakowskistraße 58 18059 Rostock Tel.: +49 381 877161-50
Außenstelle Bahnhofstraße 43 17489 Greifswald Tel.: +49 3834 23111-91
info@umweltplan.de www.umweltplan.de



Projekt		Plan	
Umweltbericht		Anlage 1.12 Teillageplan - A12 - Dummerstorf	
Phase:	Vorplanung	bearbeitet:	Jens Hahn
Proj.-Nr.:	34209-01	gezeichnet:	Jens Hahn
Datum:	02.09.2025	geprüft:	Jens Hahn

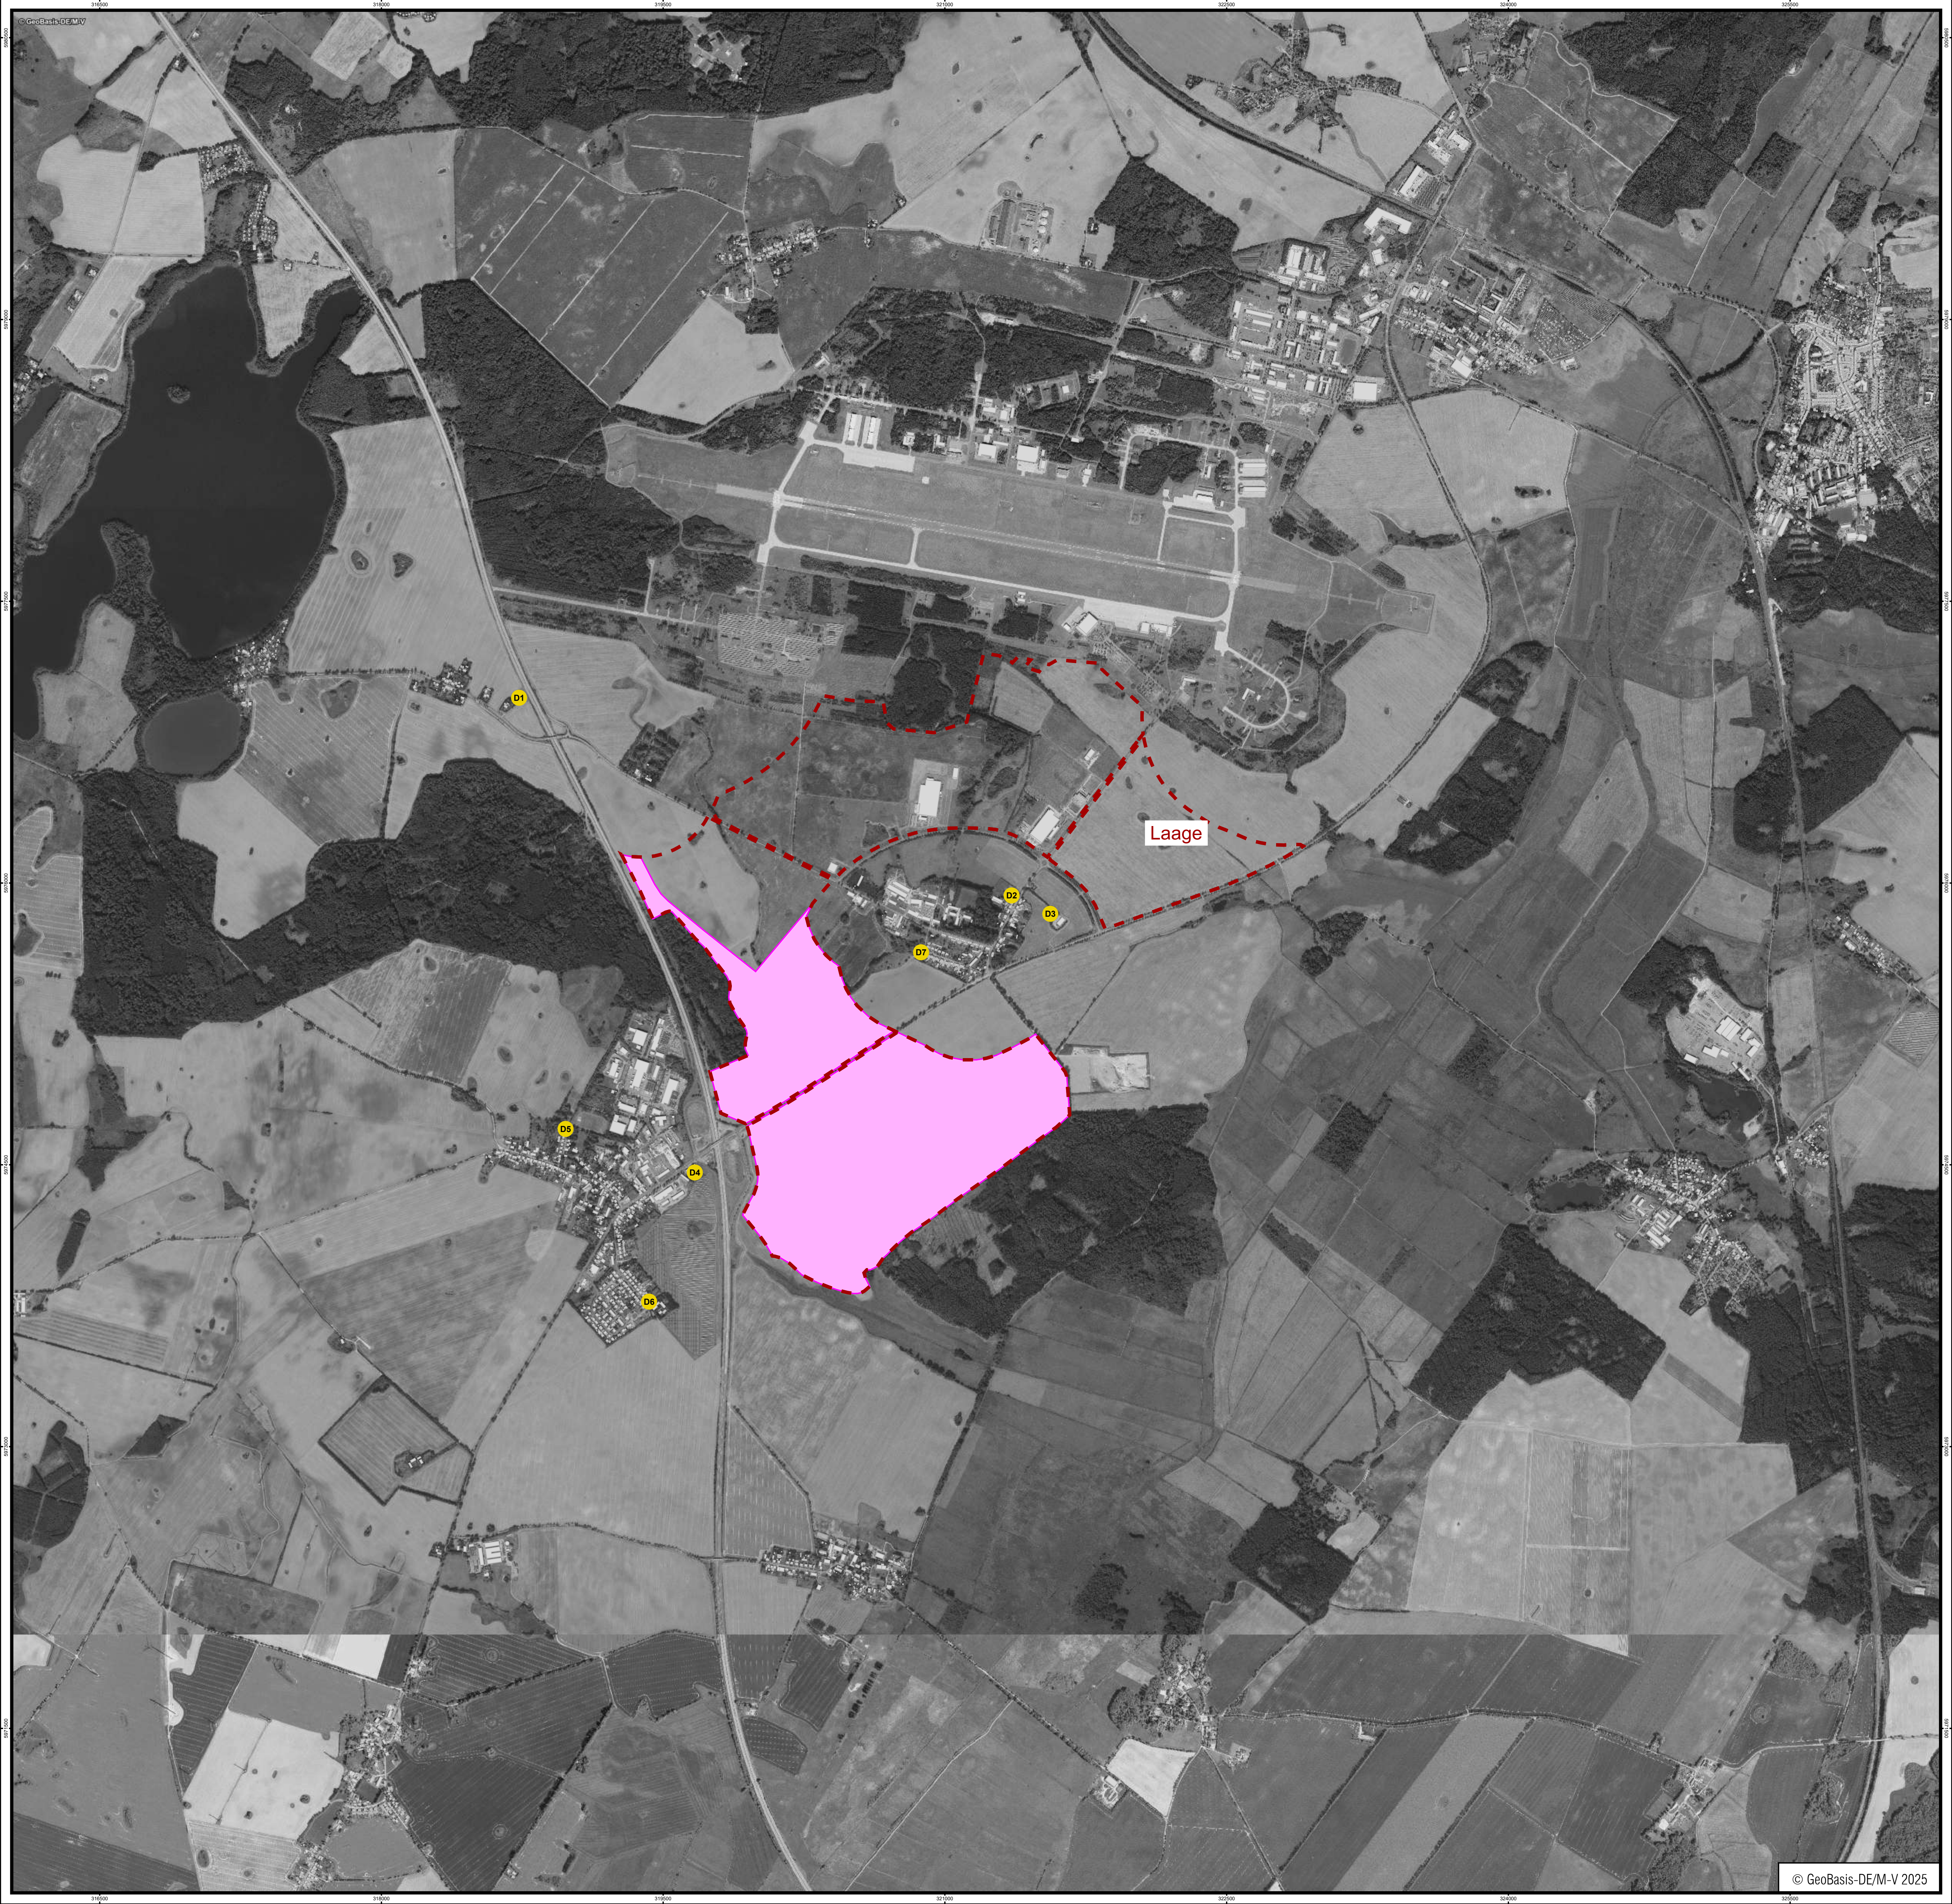

Zeichenerklärung

- Hauptgebäude
- Flächenschallquelle
- Immissionsort
- Vorranggebiet

Übersichtskarte - Planausschnitt C

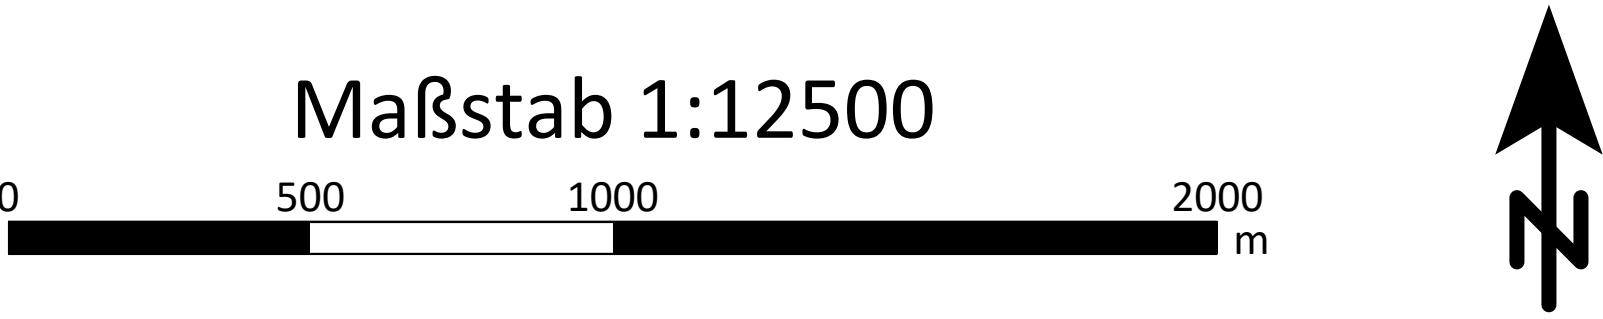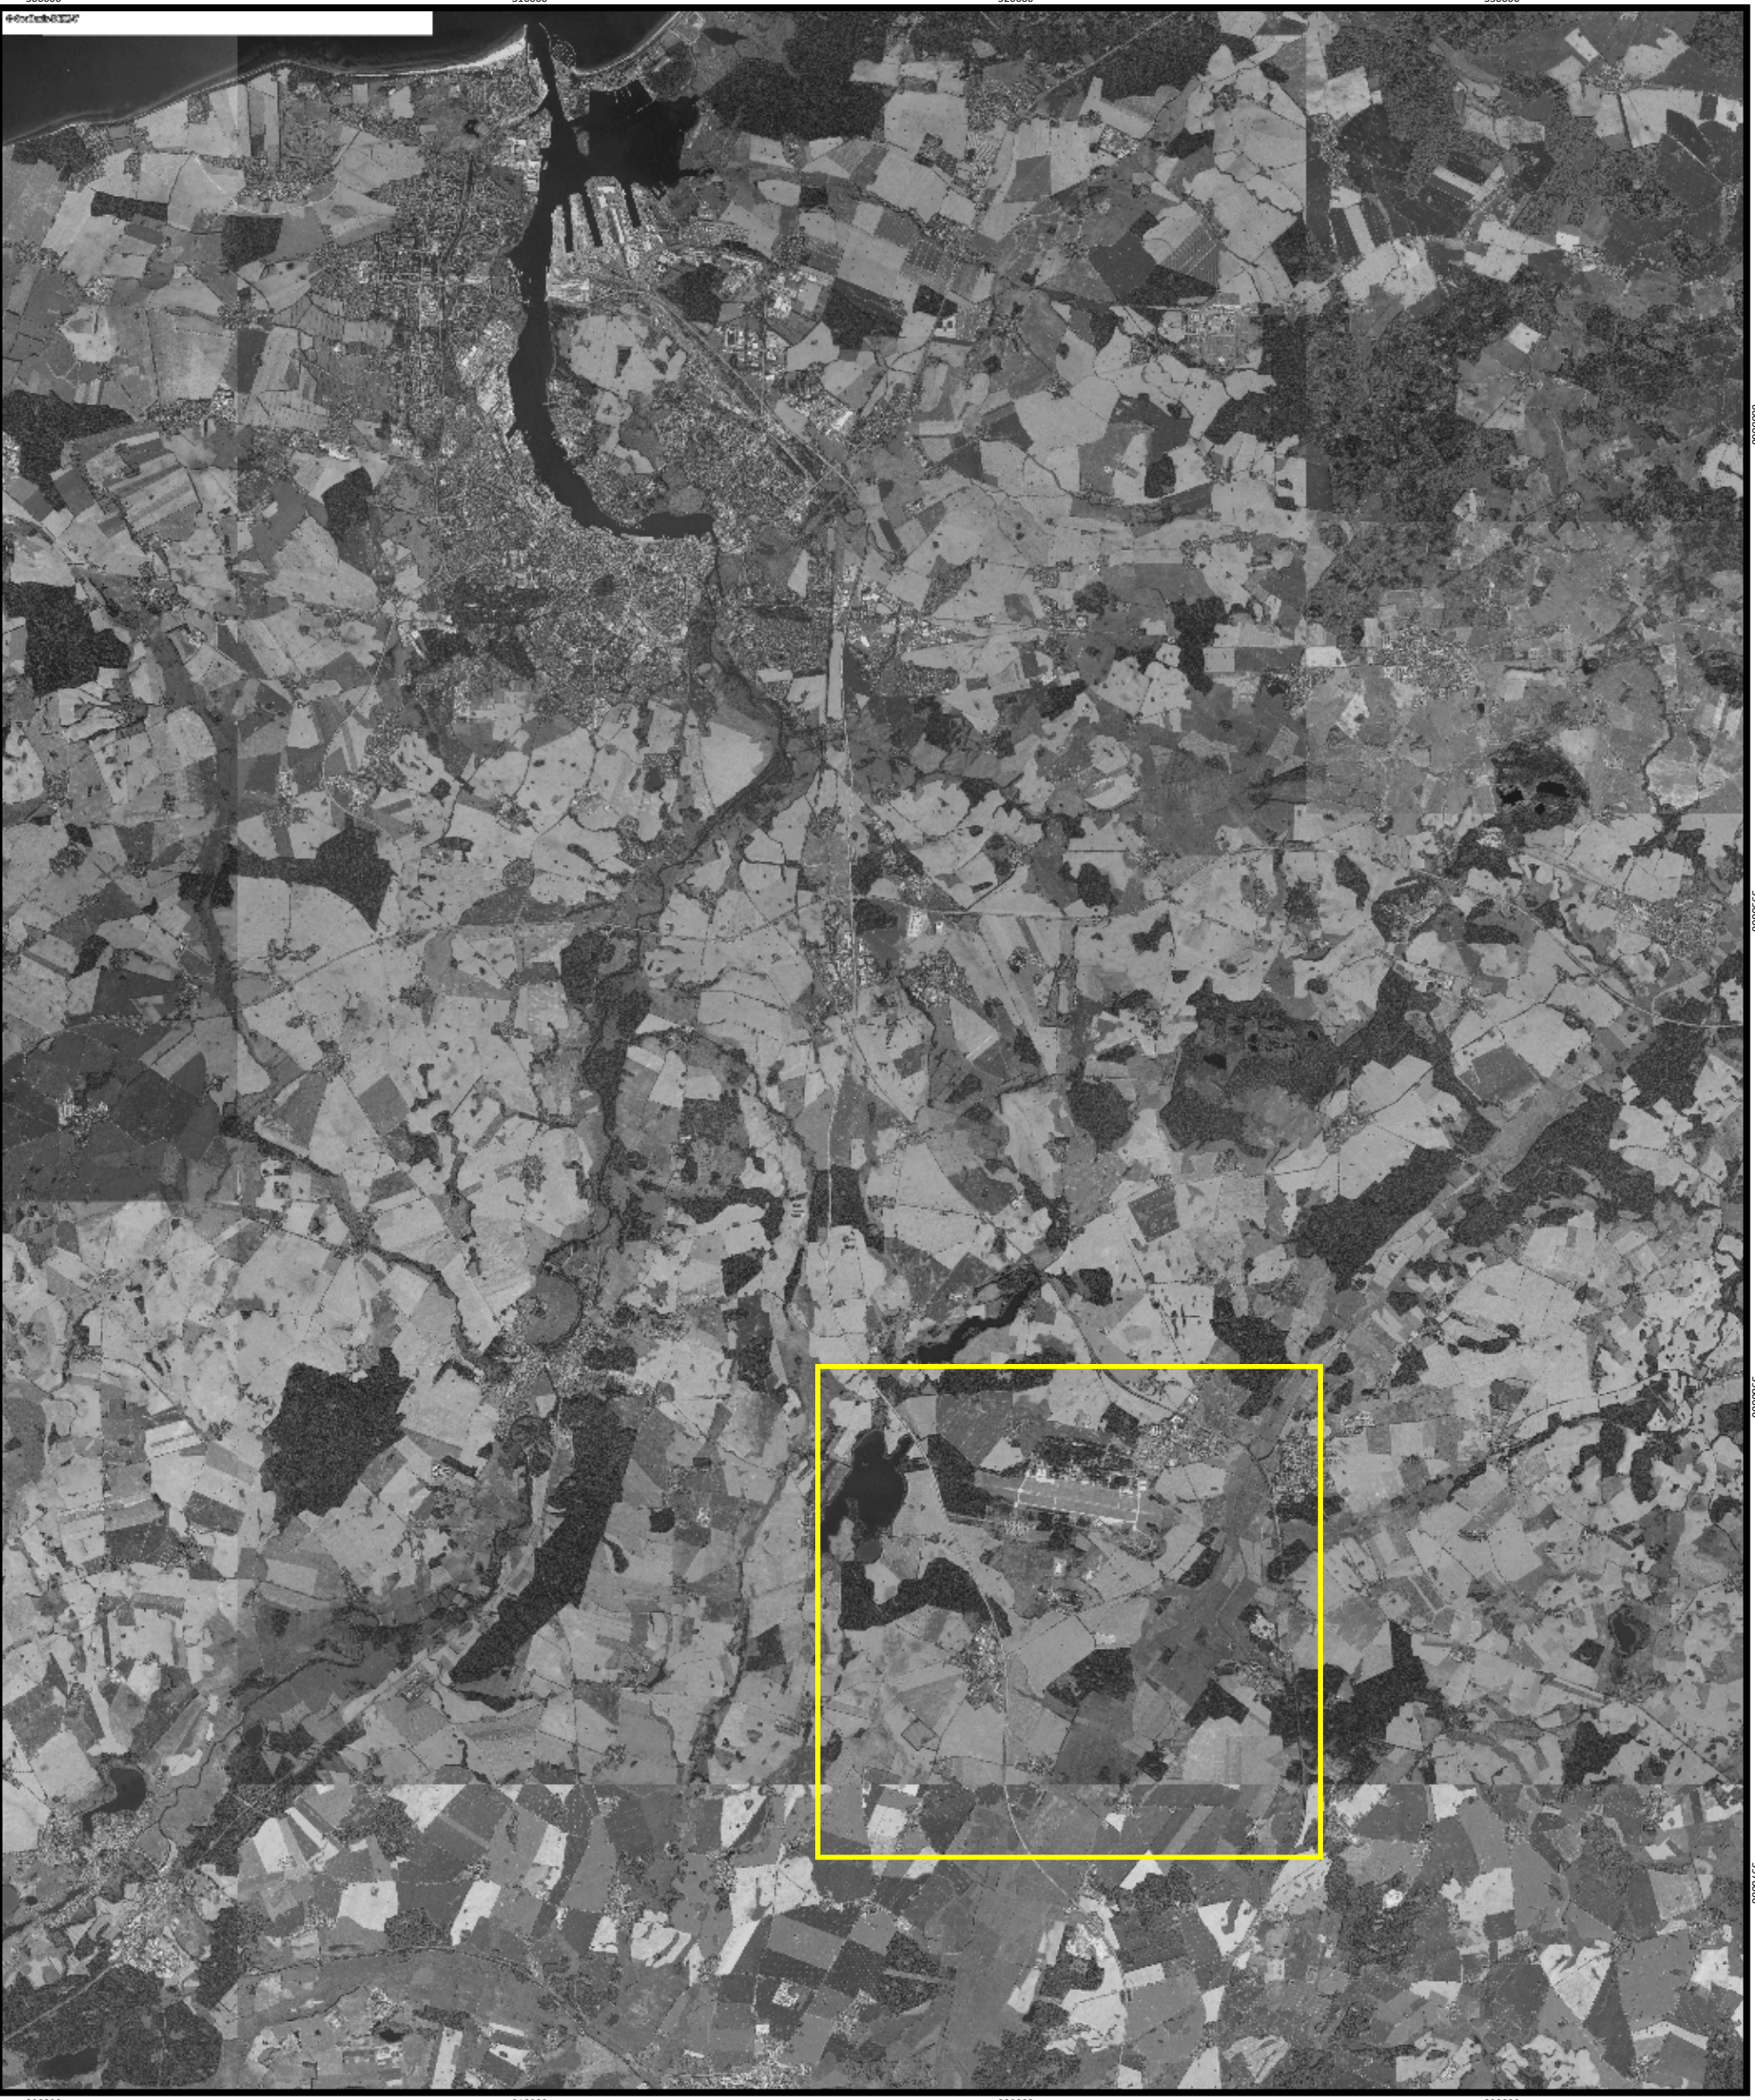

AfRL RR



UmweltPlan GmbH Stralsund
Hauptsitz Tribseer Damm 2 18437 Stralsund Tel.: +49 3831 6108-0 Fax -49
Niederlassung Majakowskistraße 58 18059 Rostock Tel.: +49 381 877161-50
Außenstelle Bahnhofstraße 43 17489 Greifswald Tel.: +49 3834 23111-91
info@umweltplan.de www.umweltplan.de


Projekt		Plan	
Umweltbericht		Anlage 1.13 Teillageplan - A13 - Airpark Laage	
Phase:	Vorplanung	bearbeitet:	Jens Hahn
Proj.-Nr.:	34209-01	gezeichnet:	Jens Hahn
Datum:	02.09.2025	geprüft:	Jens Hahn



Zeichenerklärung

- Hauptgebäude
- Flächenschallquelle
- Immissionsort
- Vorranggebiet

Übersichtskarte - Planausschnitt E

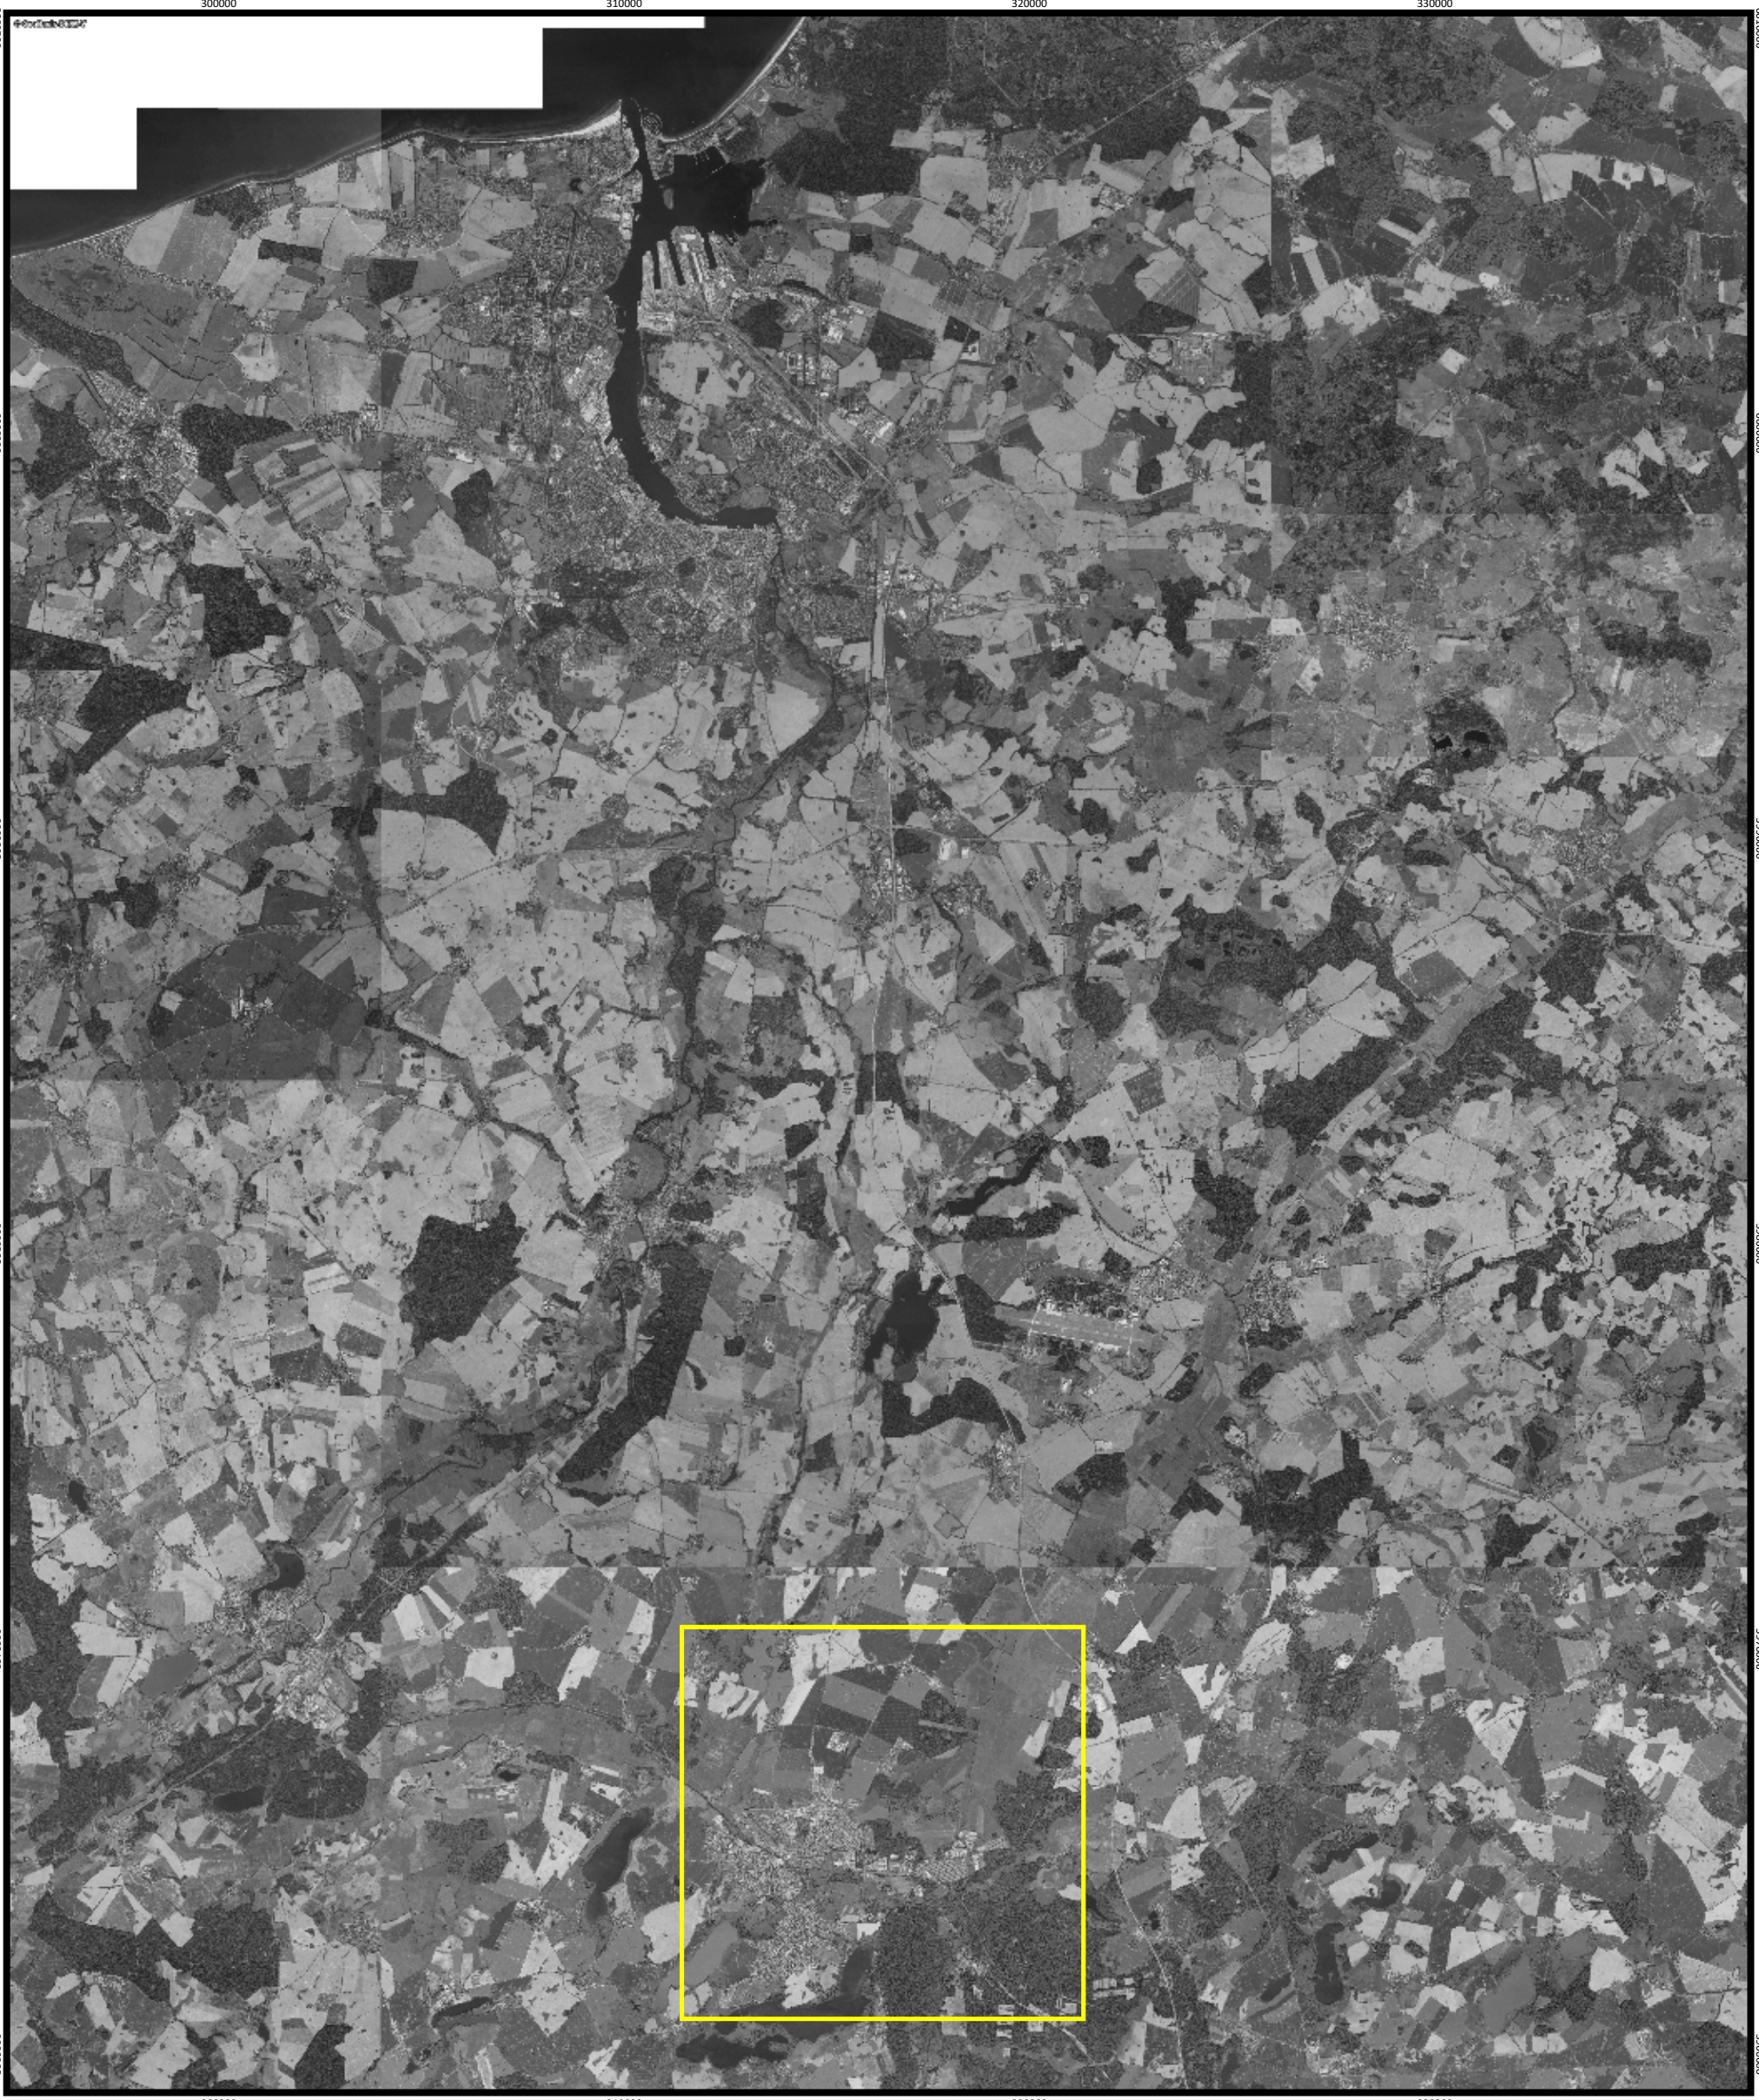

Maßstab 1:12500



PLANUNGSVERBAND
REGION ROSTOCK



AfRL RR



UmweltPlan GmbH Stralsund
Hauptsitz Tribseer Damm 2 18437 Stralsund Tel.: +49 3831 6108-0 Fax -49
Niederlassung Majakowskistraße 58 18059 Rostock Tel.: +49 381 877161-50
Außenstelle Bahnhofstraße 43 17489 Greifswald Tel.: +49 3834 23111-91
info@umweltplan.de www.umweltplan.de



Projekt	Plan
Umweltbericht	Anlage 1.14 Teillageplan - A14 - Güstrow
Phase: Vorplanung	bearbeitet: Jens Hahn
Proj.-Nr.: 34209-01	gezeichnet: Jens Hahn
Datum: 02.09.2025	geprüft: Jens Hahn



Zeichenerklärung

- Hauptgebäude
- Flächenschallquelle
- Immissionsort
- Vorranggebiet

Übersichtskarte - Planausschnitt F

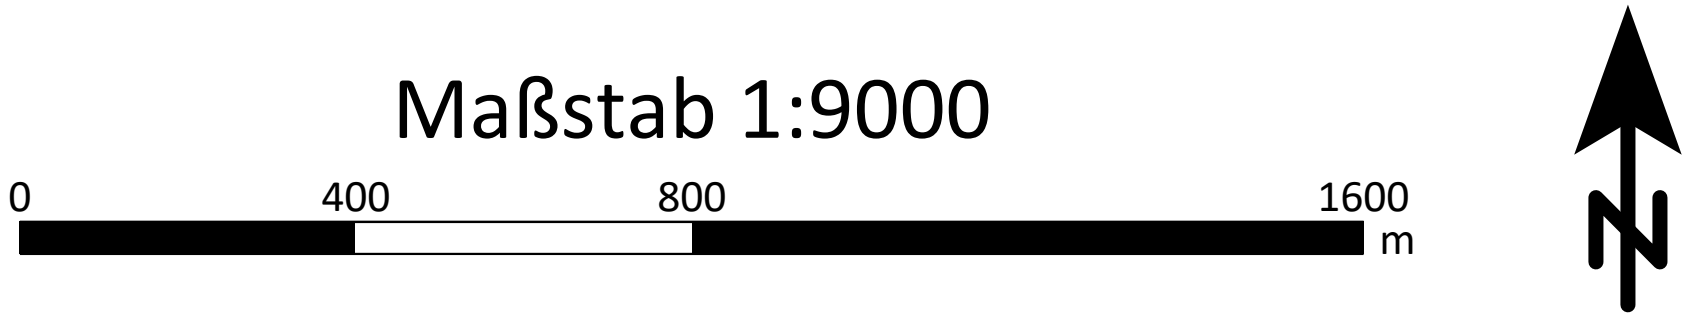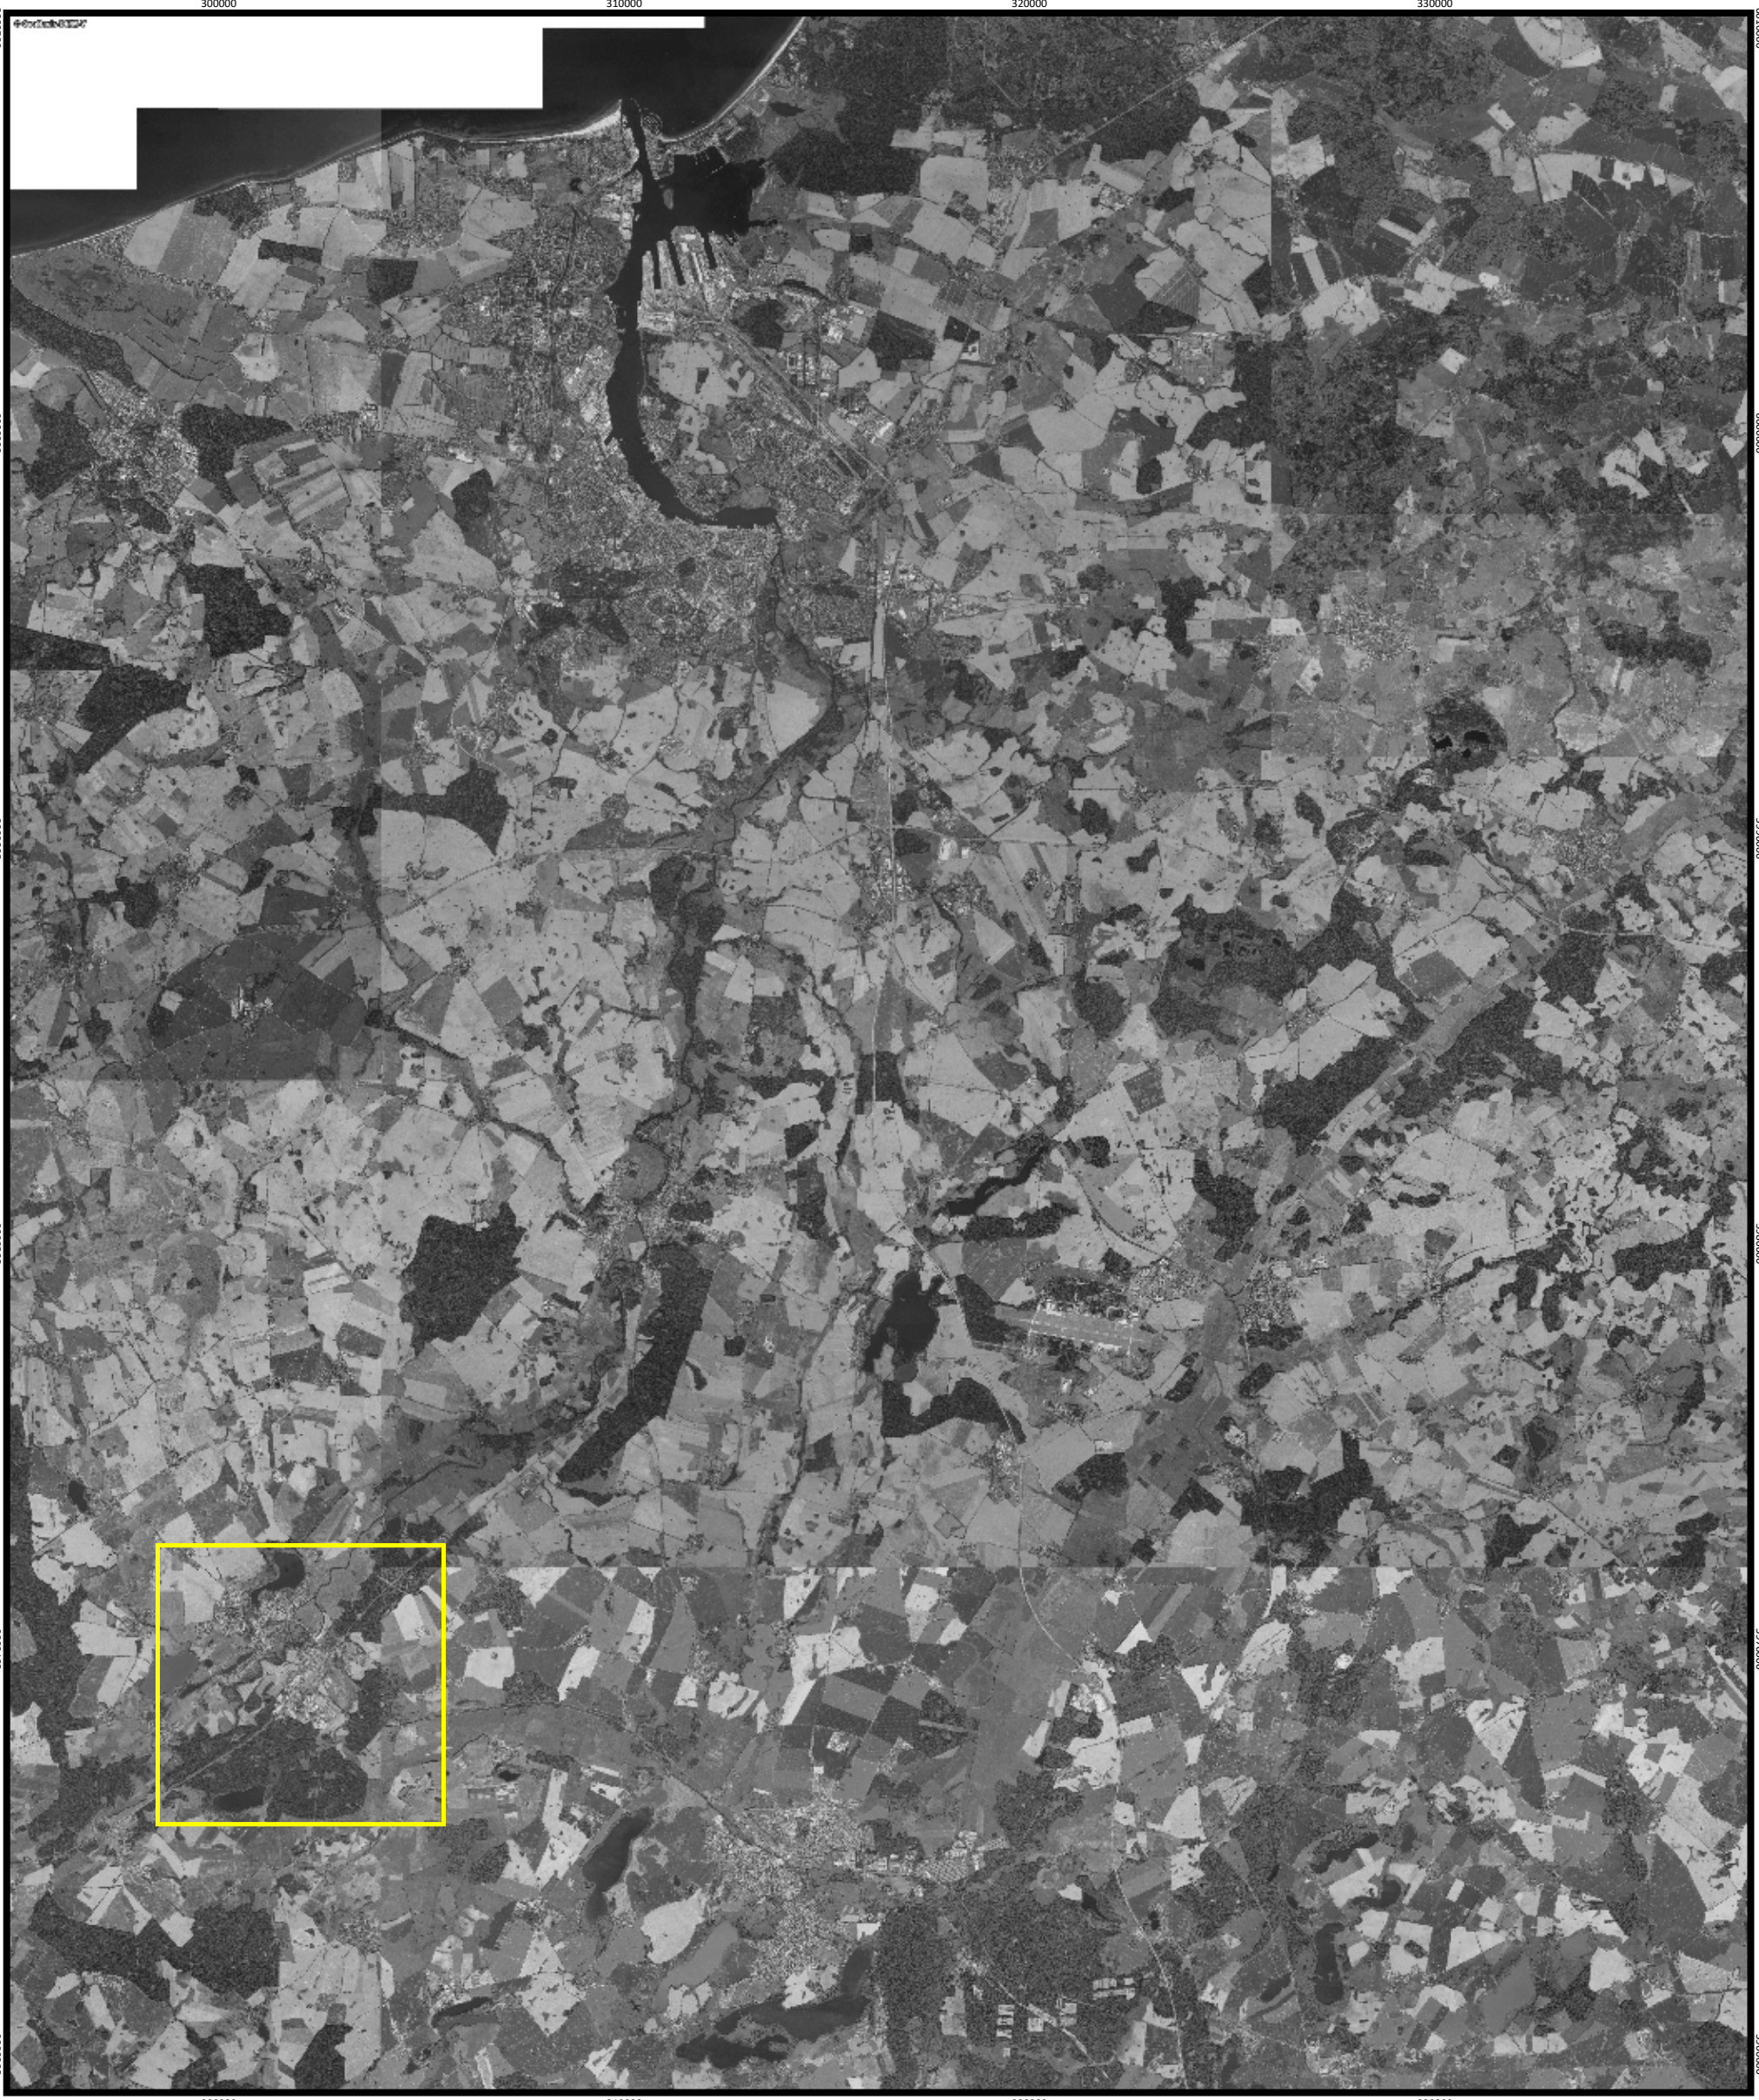

AfRL RR



UmweltPlan GmbH Stralsund
Hauptsitz Tribseer Damm 2 18437 Stralsund Tel.: +49 3831 6108-0 Fax -49
Niederlassung Majakowskistraße 58 18059 Rostock Tel.: +49 381 877161-50
Außenstelle Bahnhofstraße 43 17489 Greifswald Tel.: +49 3834 23111-91
info@umweltplan.de www.umweltplan.de

Projekt	Plan
Umweltbericht	Anlage 1.15 Teillageplan - A15 - Bützow
Phase: Vorplanung	bearbeitet: Jens Hahn
Proj.-Nr.: 34209-01	gezeichnet: Jens Hahn
Datum: 28.08.2025	geprüft: Jens Hahn