
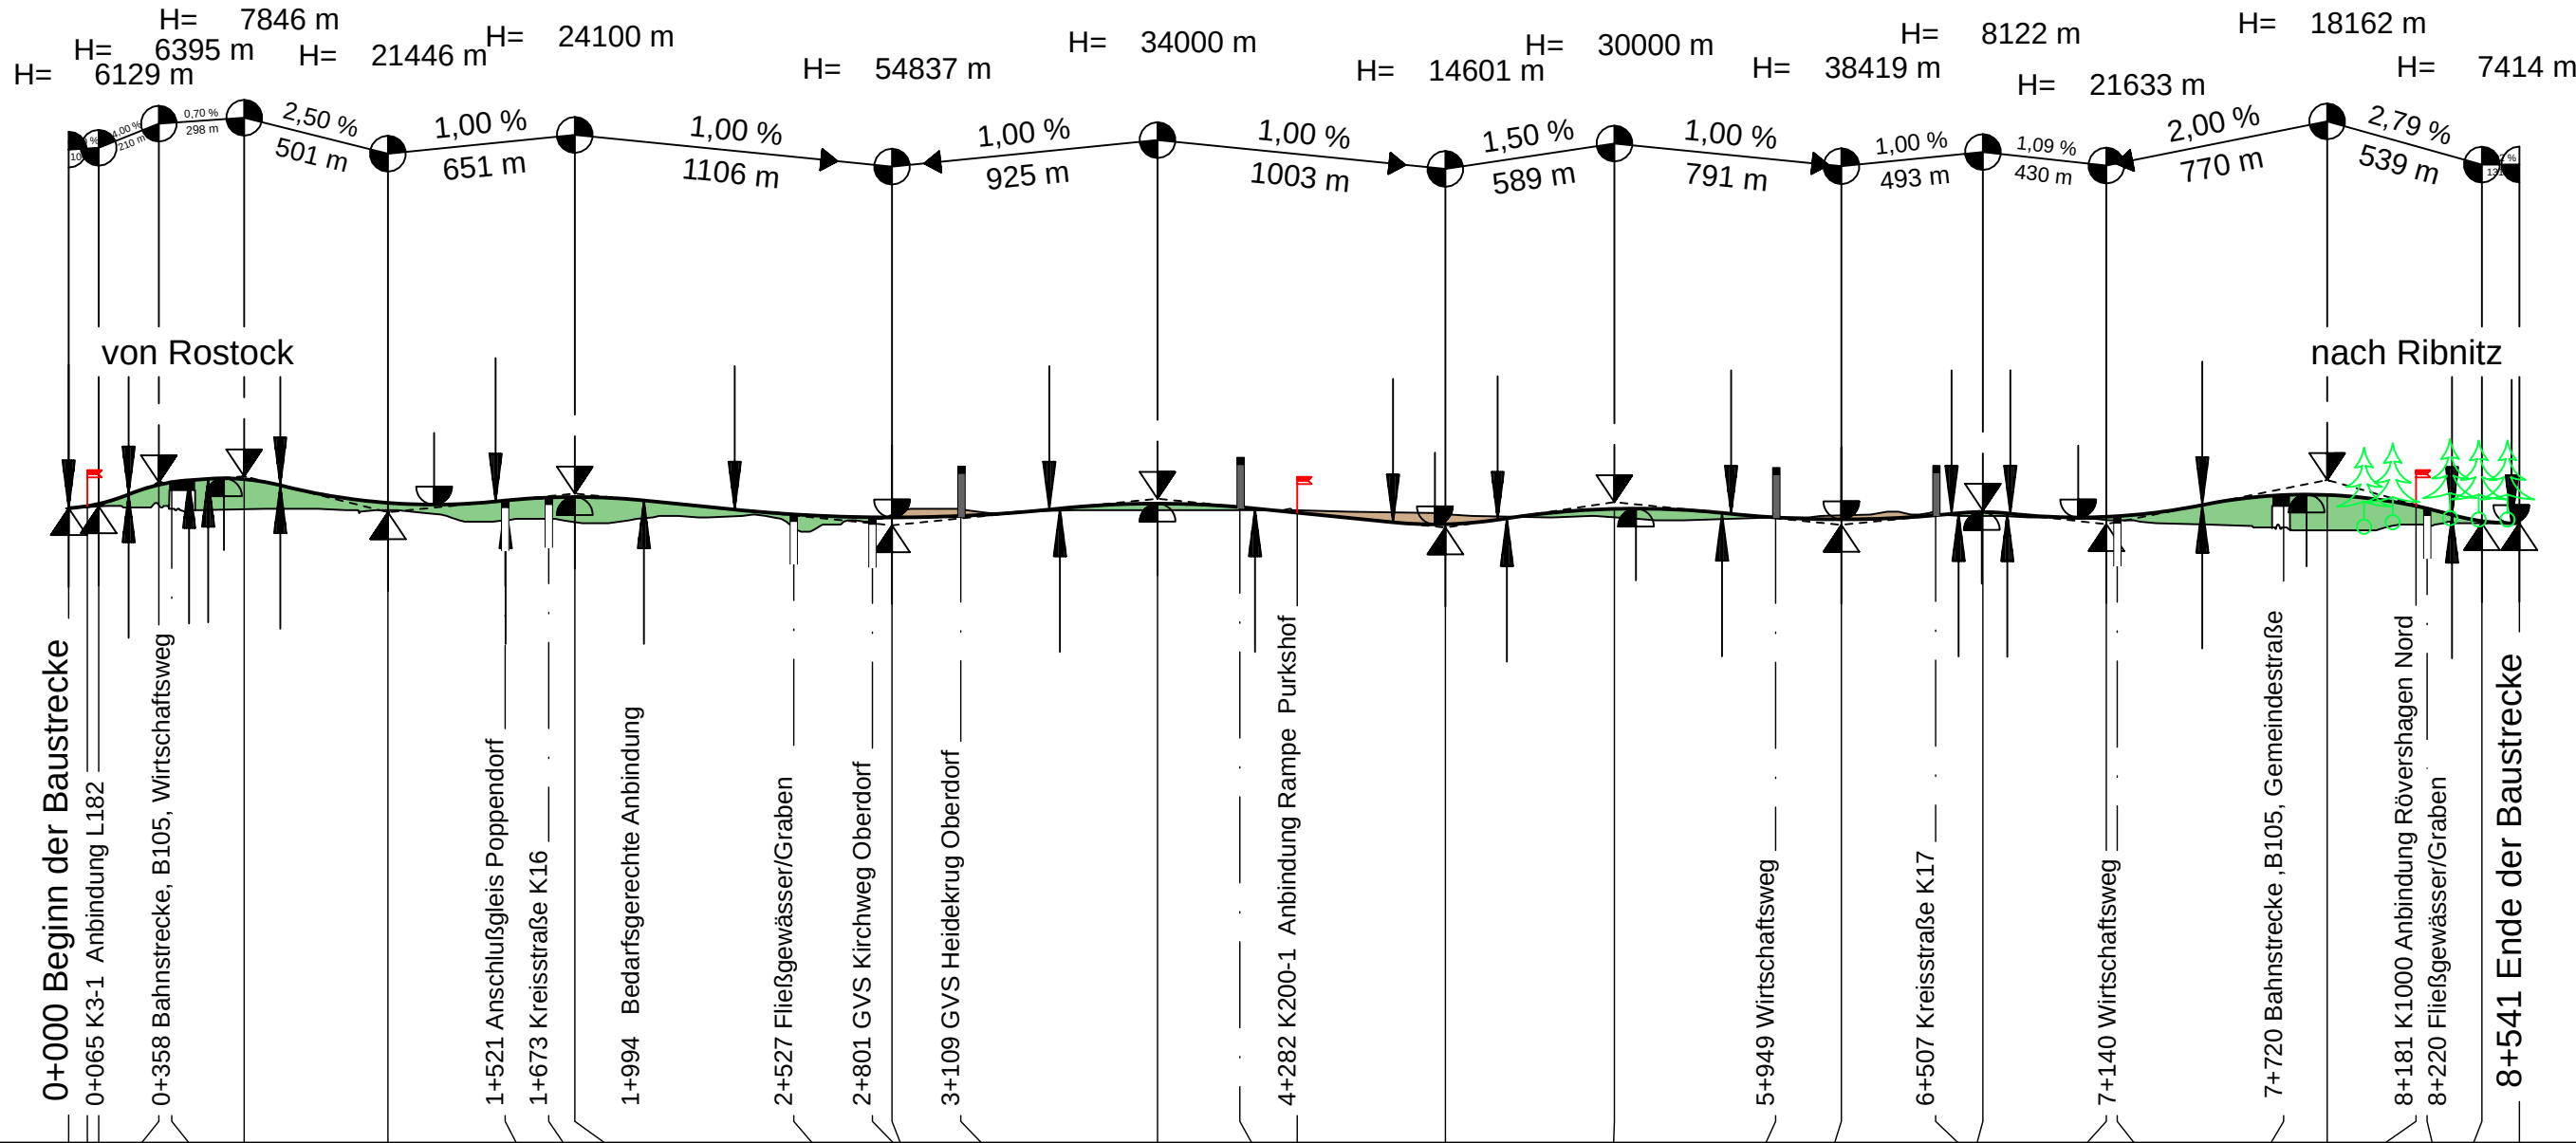


Bauwerk 01 Brücke im Zuge der B105n über die Bahnstrecke HST-HRO, die B105, einen Wirtschafts- und einen Radweg Bau-km 0+365 LW = 95,00 m LH ≥ 6,30 m BzG = 16,60 m	Bauwerk 02 Brücke im Zuge der B105n über die Bahnstrecke HRO-Poppendorf Bau-km 1+521 LW = 9,00 m LH ≥ 6,30 m BzG = 16,60 m	Bauwerk 03 Brücke im Zuge der B105n über die K16 Bau-km 1+673 LW = 16,50 m LH ≥ 4,70 m BzG = 16,60 m	Bauwerk 04 Brücke im Zuge der B105n über ein Fließgewässer Bau-km 2+527 LW = 8,50 m LH ≥ 2,50 m BzG = 16,60 m	Bauwerk 05 Brücke im Zuge der B105n über eine Gemeindestraße Bau-km 3+901 LW = 6,50 m LH ≥ 4,70 m BzG = 16,60 m	Bauwerk 060 Brücke im Zuge einer Gemeindestraße über die B105n Bau-km 3+909 LW = 29,00 m LH ≥ 4,70 m BzG = 5,50 m
Bauwerk 070 Überführung der Anbindung Purkshof Bau-km 4+082 LW = 55,00 m LH ≥ 4,70 m BzG = 12,10 m	Bauwerk 080 Überführung eines Wirtschaftsweges Bau-km 6+049 LW = 29,00 m LH ≥ 4,70 m BzG = 5,50 m	Bauwerk 090 Überführung der K17 Bau-km 6+807 LW = 29,00 m LH ≥ 4,70 m BzG = 13,10 m	Bauwerk 10 Brücke im Zuge der B105n über einen Wirtschaftsweg Bau-km 7+140 LW = 6,50 m LH ≥ 4,70 m BzG = 16,60 m	Bauwerk 11 Brücke im Zuge der B105n über die B105, Bahnstrecke HST-HRO, eine Gemeindestraße und einen Radweg Bau-km 7+720 LW = 70,00 m LH ≥ 6,30 m BzG = 16,60 m	Bauwerk 12 Brücke im Zuge der B105n über ein Fließgewässer und einen Radweg Bau-km 8+220 LW = 8,50 m LH ≥ 2,50 m BzG = 16,60 m

Planfall 2-3

Zeichenerklärung

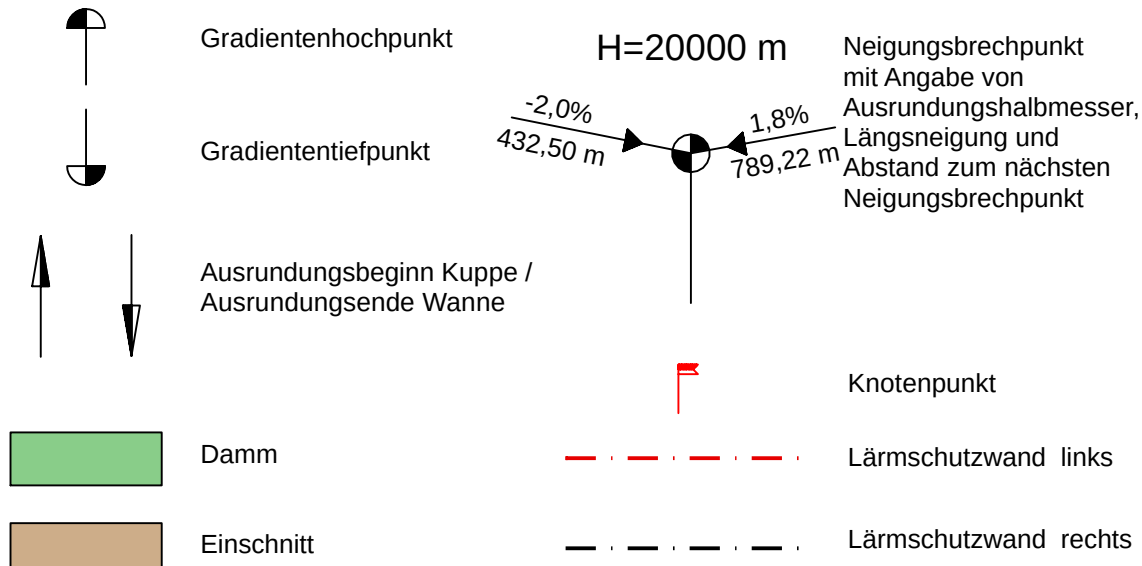


M = 1:25000/2500
NHN -201,00

Bauwerke		BW01				BW02				BW03				BW04				BW05				BW06Ü				BW07Ü				BW08Ü				BW09Ü				BW10				BW11				BW12			
Gradientenhöhe	20,22	20,22	26,54	30,52	27,86	23,22	21,49	22,67		24,10	22,95	20,45	18,24	17,13		17,15	18,32	20,53	21,78	21,19		18,96	16,46	14,58	16,51	19,32	20,04	18,69	16,74	16,40	17,67		18,48	17,00	18,41	22,49	24,89	23,86	19,38	15,01	15,00								
Geländehöhe	20,22	20,50	19,59	20,00	19,50	18,43	15,78		15,53	16,68	17,09	15,56	15,90	20,00	18,50	19,49	19,50	19,50	19,88	18,93	18,54	17,30	17,29	16,24	16,37	17,00	17,91	18,93	17,43	16,50	15,23	14,36	12,51	12,50	14,55	15,00	15,00												
0+000		1+000				2+000				3+000				4+000				5+000				6+000				7+000				8+000																			

Krümmung
Maßstab 500/R [cm]

Rechtskurve
Linkskurve

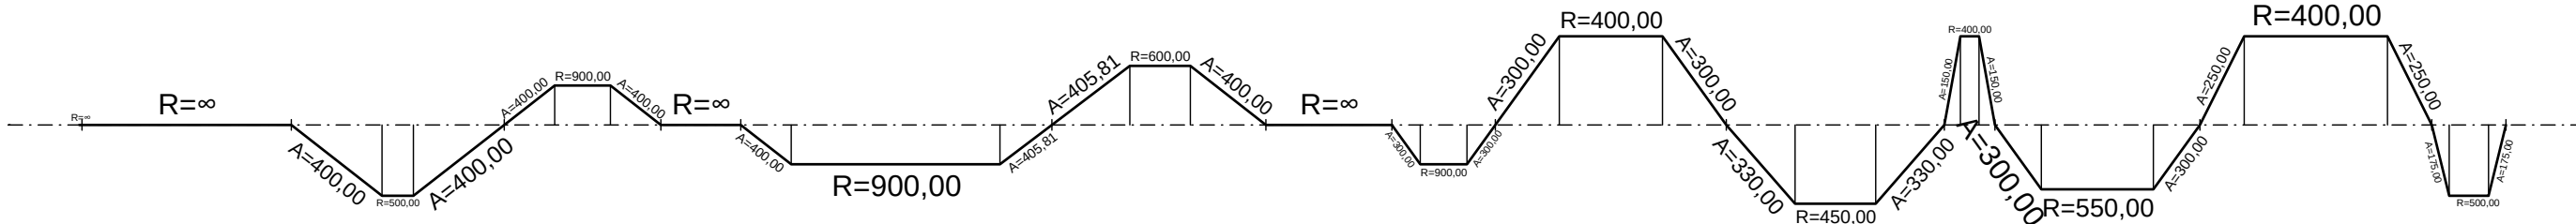

Lagesystem: ETRS89		Höhensystem: DHN92 (mNHN)	
	INROS LACKNER SE		Datum
	Rosa-Luxemburg-Straße 16		Zeichen
	18055 Rostock		bearbeitet
	Tel. (0381)4567-80 Fax (0381)4567-844		gezeichnet
geprüft:		gez. Lüttmann	
Proj.-Nr.:		2020-0138	
	Straßenbauamt Schwerin		Datum
	Pampower Straße 68		Zeichen
	19061 Schwerin		bearbeitet
Nr.		Art der Änderung	
		Datum	
		Zeichen	

RAUMVERTRÄGLICHKEITSPRÜFUNG

Straßenbauverwaltung		Unterlage / Blatt-Nr.: 4/1	
Land Mecklenburg Vorpommern		Übersichtshöhenplan	
Straßenbauamt Schwerin		Planfall 2-3	
Straße/ Abschn. -Nr./ Station: B105 / Abs.485 / Km 1,601 bis Abs.510/ Km 2,606		(Vorzugsvariante)	
PROJIS-Nr: 1317990100		Maßstab: 1:25000/2500	
B 105; OU Mönchhagen - Rövershagen			
aufgestellt:			
Schwerin, den _____			

2020-0138 / 2-UMP25000-PE2-3, RLT / 2-UMP25000-PE2-3, 120.02.25 (66,2 cm x 45,9 cm = 0,304 m)