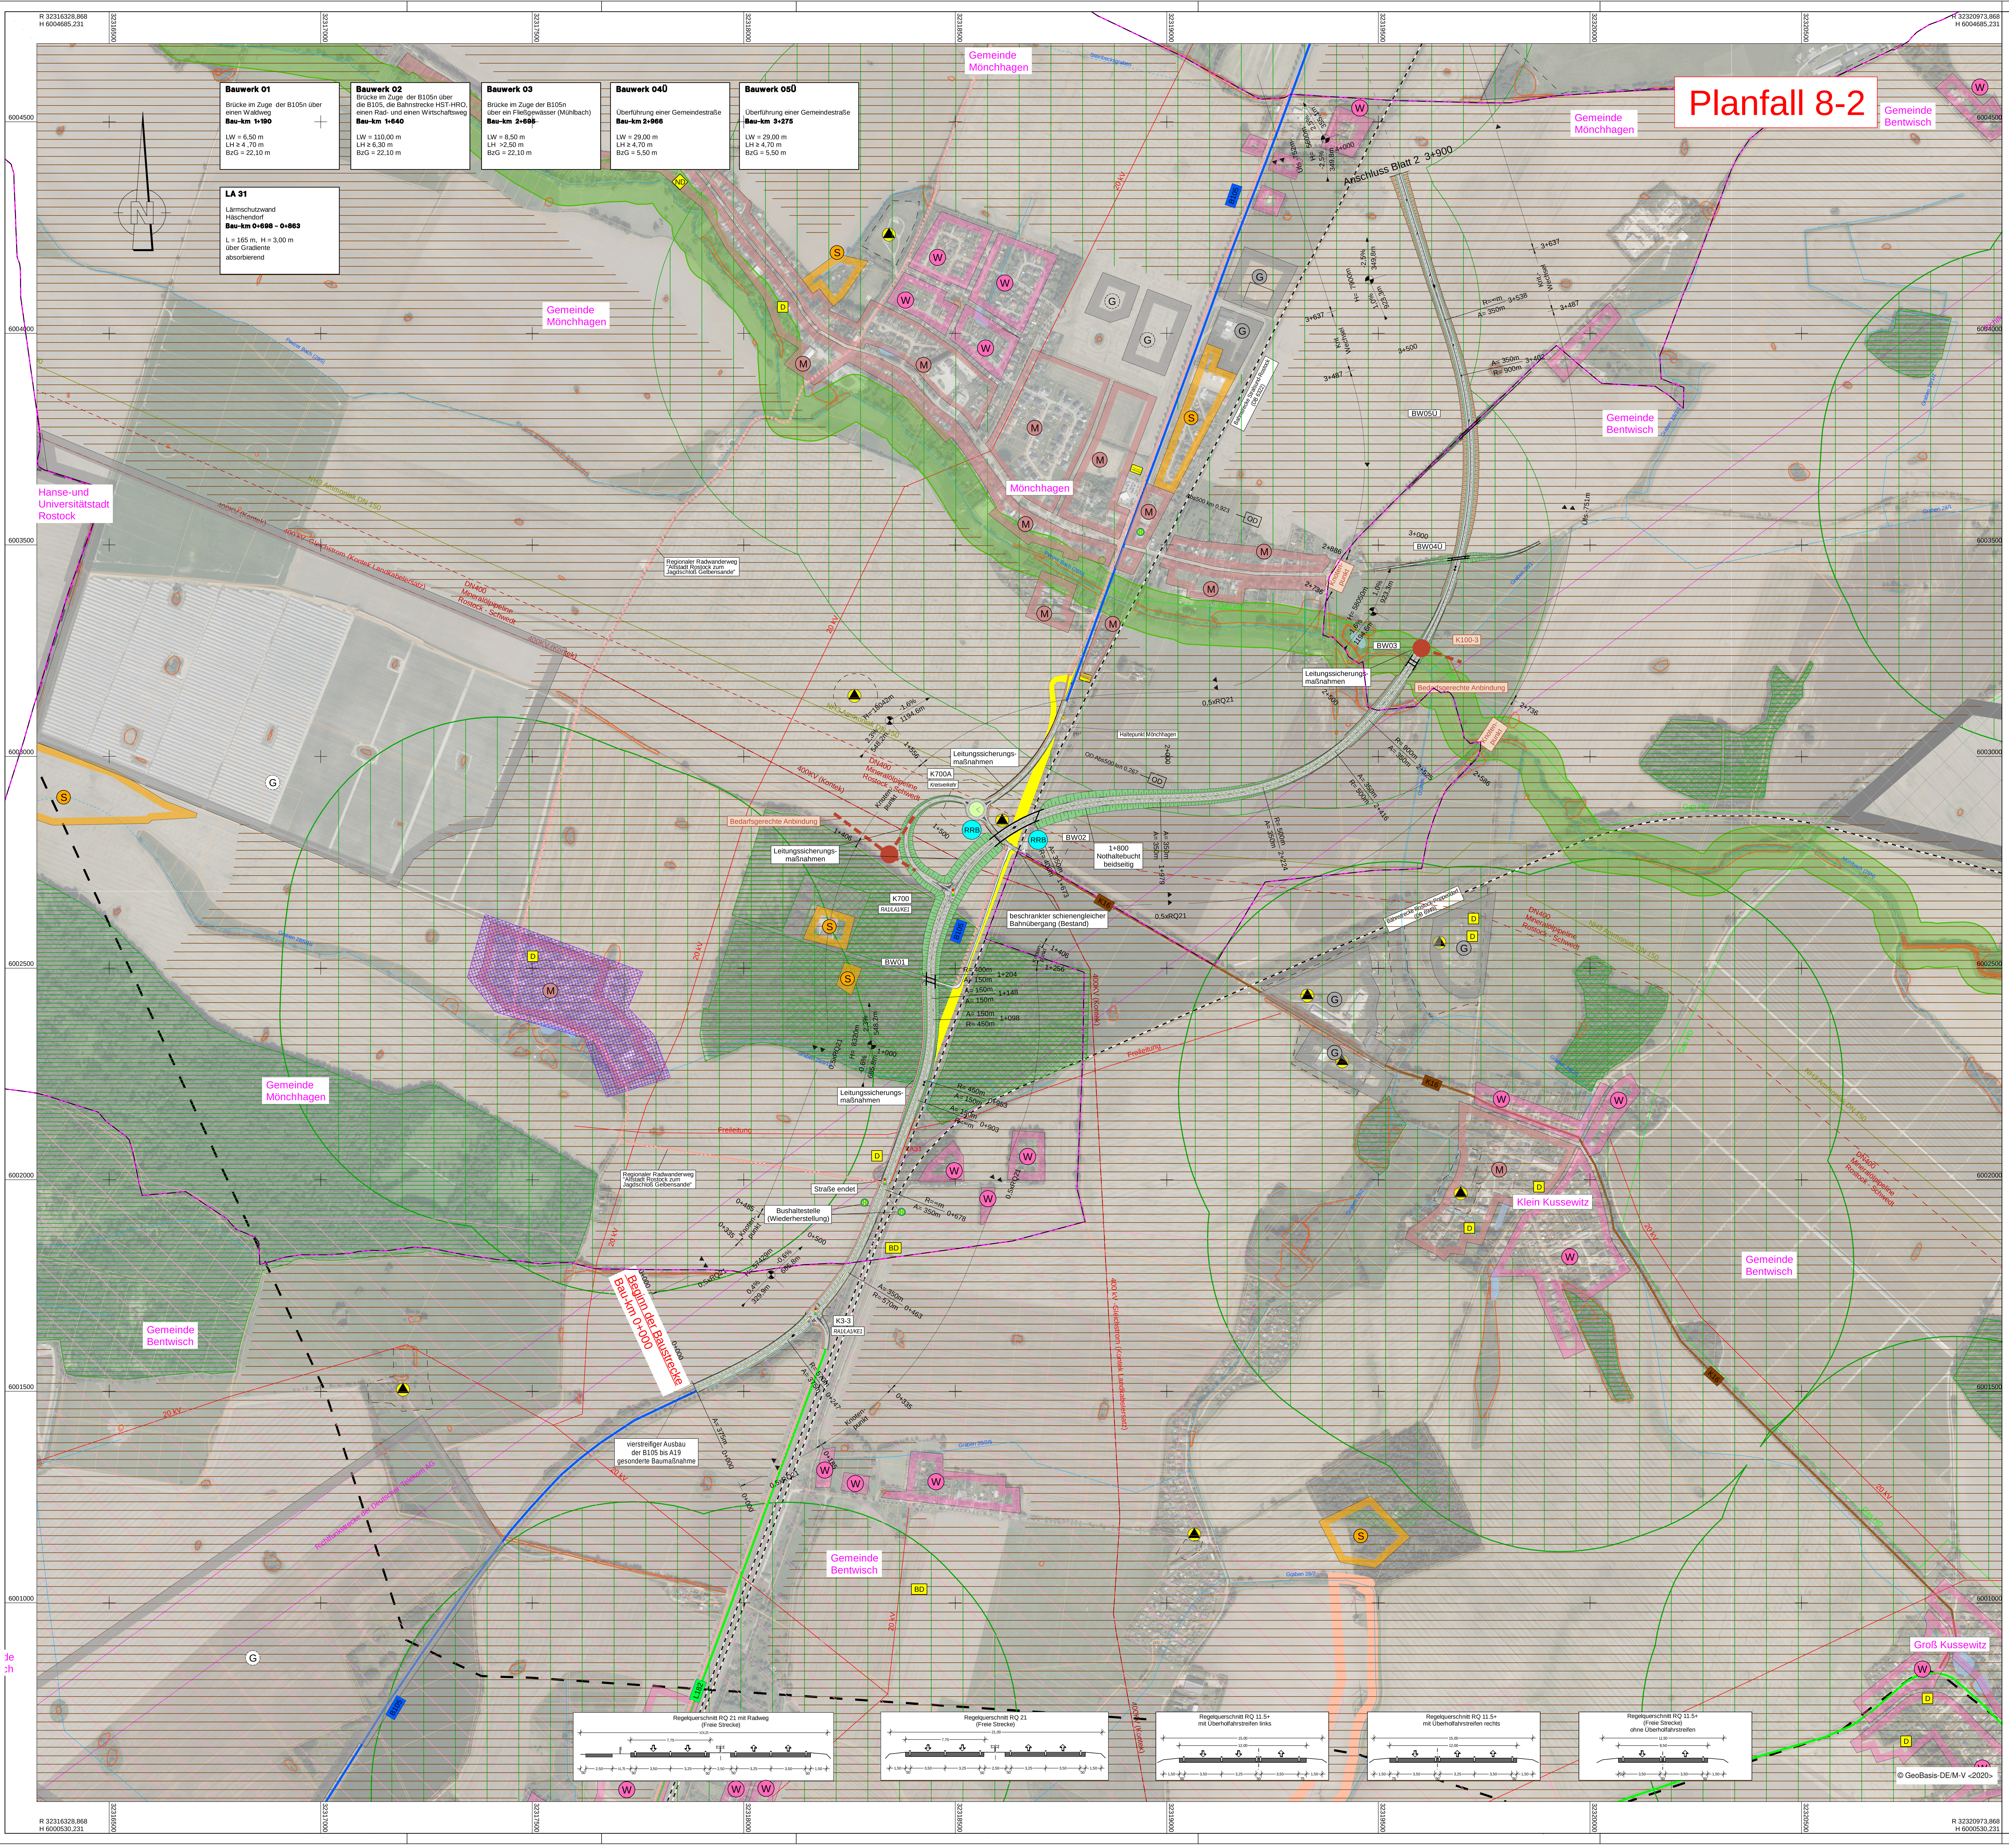

Zeichenerklärung

Planung
- Einschnittsböschung
- Fahrbahn mit Achse
- Dammböschung
- Straßennebenflächen
- Fahrbahnteiler / Insel
- Radweg; Rad-/Gehweg
- Gehweg
- Brückenbauwerk
- Fahrbahn mit Überholfahrstreifen (ÜFS)
- RRB Regenrückhaltebecken
- Rückbaustrecke
- Rückbaufläche
- KP3 Knotenpunktsnummer
- RA1/LA1/KE1 Ein-/Abbiegetyp gem. RAL2012

Neigungsbrechpunkt mit Angaben von Ausrundungshalbmesser, Längsneigung und Abstand zum nächsten Neigungs-brechpunkt (H=15.000 m; 1,5 %; 0,7 %; 1531 m; 725 m)
- Gradientenhochpunkt
- Gradiententiefpunkt

Gebiete und Flächen (vorhanden / geplant)
- W Wohnbaufläche
- M gemischte Baufläche
- G gewerbliche Baufläche
- S Sonderbaufläche
- Gemeinbedarf

Immisionsschutz
- LA Lärmschutzwand

Straßennetz (vorhanden / geplant)
- A 27 Bundesautobahn
- B 99 Bundesstraße
- L 2151 Landesstraße
- K 33 Kreisstraße
- sonstige Straße
- OD Grenze der Ortsdurchfahrt
- Hauptrad-/wanderweg

Verwaltung
- Kreisgrenze
- Gemeindegrenze

Schutzgebiete Natur, Landschaft, Wasser
- FFH FFH-Gebiet
- VS Europäisches Vogelschutzgebiet
- NSG Naturschutzgebiet
- LSG Landschaftsschutzgebiet
- NP Naturpark
- ND Naturdenkmal
- gLB geschützter Landschaftsbestandteil
- gesetzlich geschütztes Biotop
- Fläche des Biotopverbundes
- KD D BD Kultur-,Bau-, Bodendenkmal
- W I/II Wasserschutzzone I / II
- W III Wasserschutzzone III
- Schutzwald

Festlegungen der Raumordnung
- Vorranggebiet Schutz des Bodens
- Vorbehaltsgebiet Schutz des Bodens
- Vorranggebiet Freiraumsicherung
- Vorbehaltsgebiet Freiraumsicherung
- Vorranggebiet Waldmehrung
- Vorbehaltsgebiet Waldmehrung
- Vorranggebiet großflächige Industrieansiedlung
- Vorbehaltsgebiet regional bedeutsame Industrieansiedlung
- Vorbehaltsgebiet Tourismus und Erholung
- Vorranggebiet Anlagen der Windenergiegewinnung
- Vorranggebiet Rohstoffgewinnung
- Vorbehaltsgebiet Rohstoffgewinnung

weitere Gebiete
- Deponie
- Störfallanlage mit Sicherheitsbereich
- archäologische Verdachtsfläche
- Moorflächen
- Friedwald
- Altlasten- und Verdachtsflächen
- Fläche mit rückwärtiger Erschließung (Folgemaßnahmen)
- Kritischer Eingriff in Eigentumsflächen

Sonstiges
- bedarfsgerechte Anbindung Knotenpunkt teilplangleich

1 2

Lagesystem: ETRS89 Höhensystem: DHHN92 (mNHN)

INROS LACKNER SE
Rosa-Luxemburg-Straße 16
18055 Rostock
Tel. (0381)4567-80 Fax (0381)4567-844

	Datum	Zeichen
bearbeitet	02/2025	gez. Kusserow
gezeichnet	02/2025	gez. Klaiber
geprüft:		gez. Lüttmann
Proj.-Nr.:	2020-0138	

Straßenbauamt Schwerin
Pampower Straße 68
19061 Schwerin

	Datum	Zeichen
bearbeitet		

Nr.	Art der Änderung	Datum	Zeichen

RAUMVERTRÄGLICHKEITSPRÜFUNG

Straßenbauverwaltung
Land Mecklenburg Vorpommern
Straßenbauamt Schwerin

Unterlage / Blatt-Nr.: 5 -8.2/ 1

Lageplan Planfall 8-2

Straße/ Abschn.-Nr./ Station: B105 / Abs.485 / Km 1,601 bis Abs.510/ Km 2,606
PROJIS-Nr: 1317990100

Maßstab: 1:5.000

B 105; OU Mönchhagen - Rövershagen

aufgestellt:

Schwerin, den ____________________

2020-0138 / 2-L.P5000-1-PFB-2.PLT / 2-L.P5000-1-PFB-2 / 28.01.25 (115,4 cm x 87,1 cm = 1,005 m²)

CARD/1