R 32318120,374
H 6008404,976

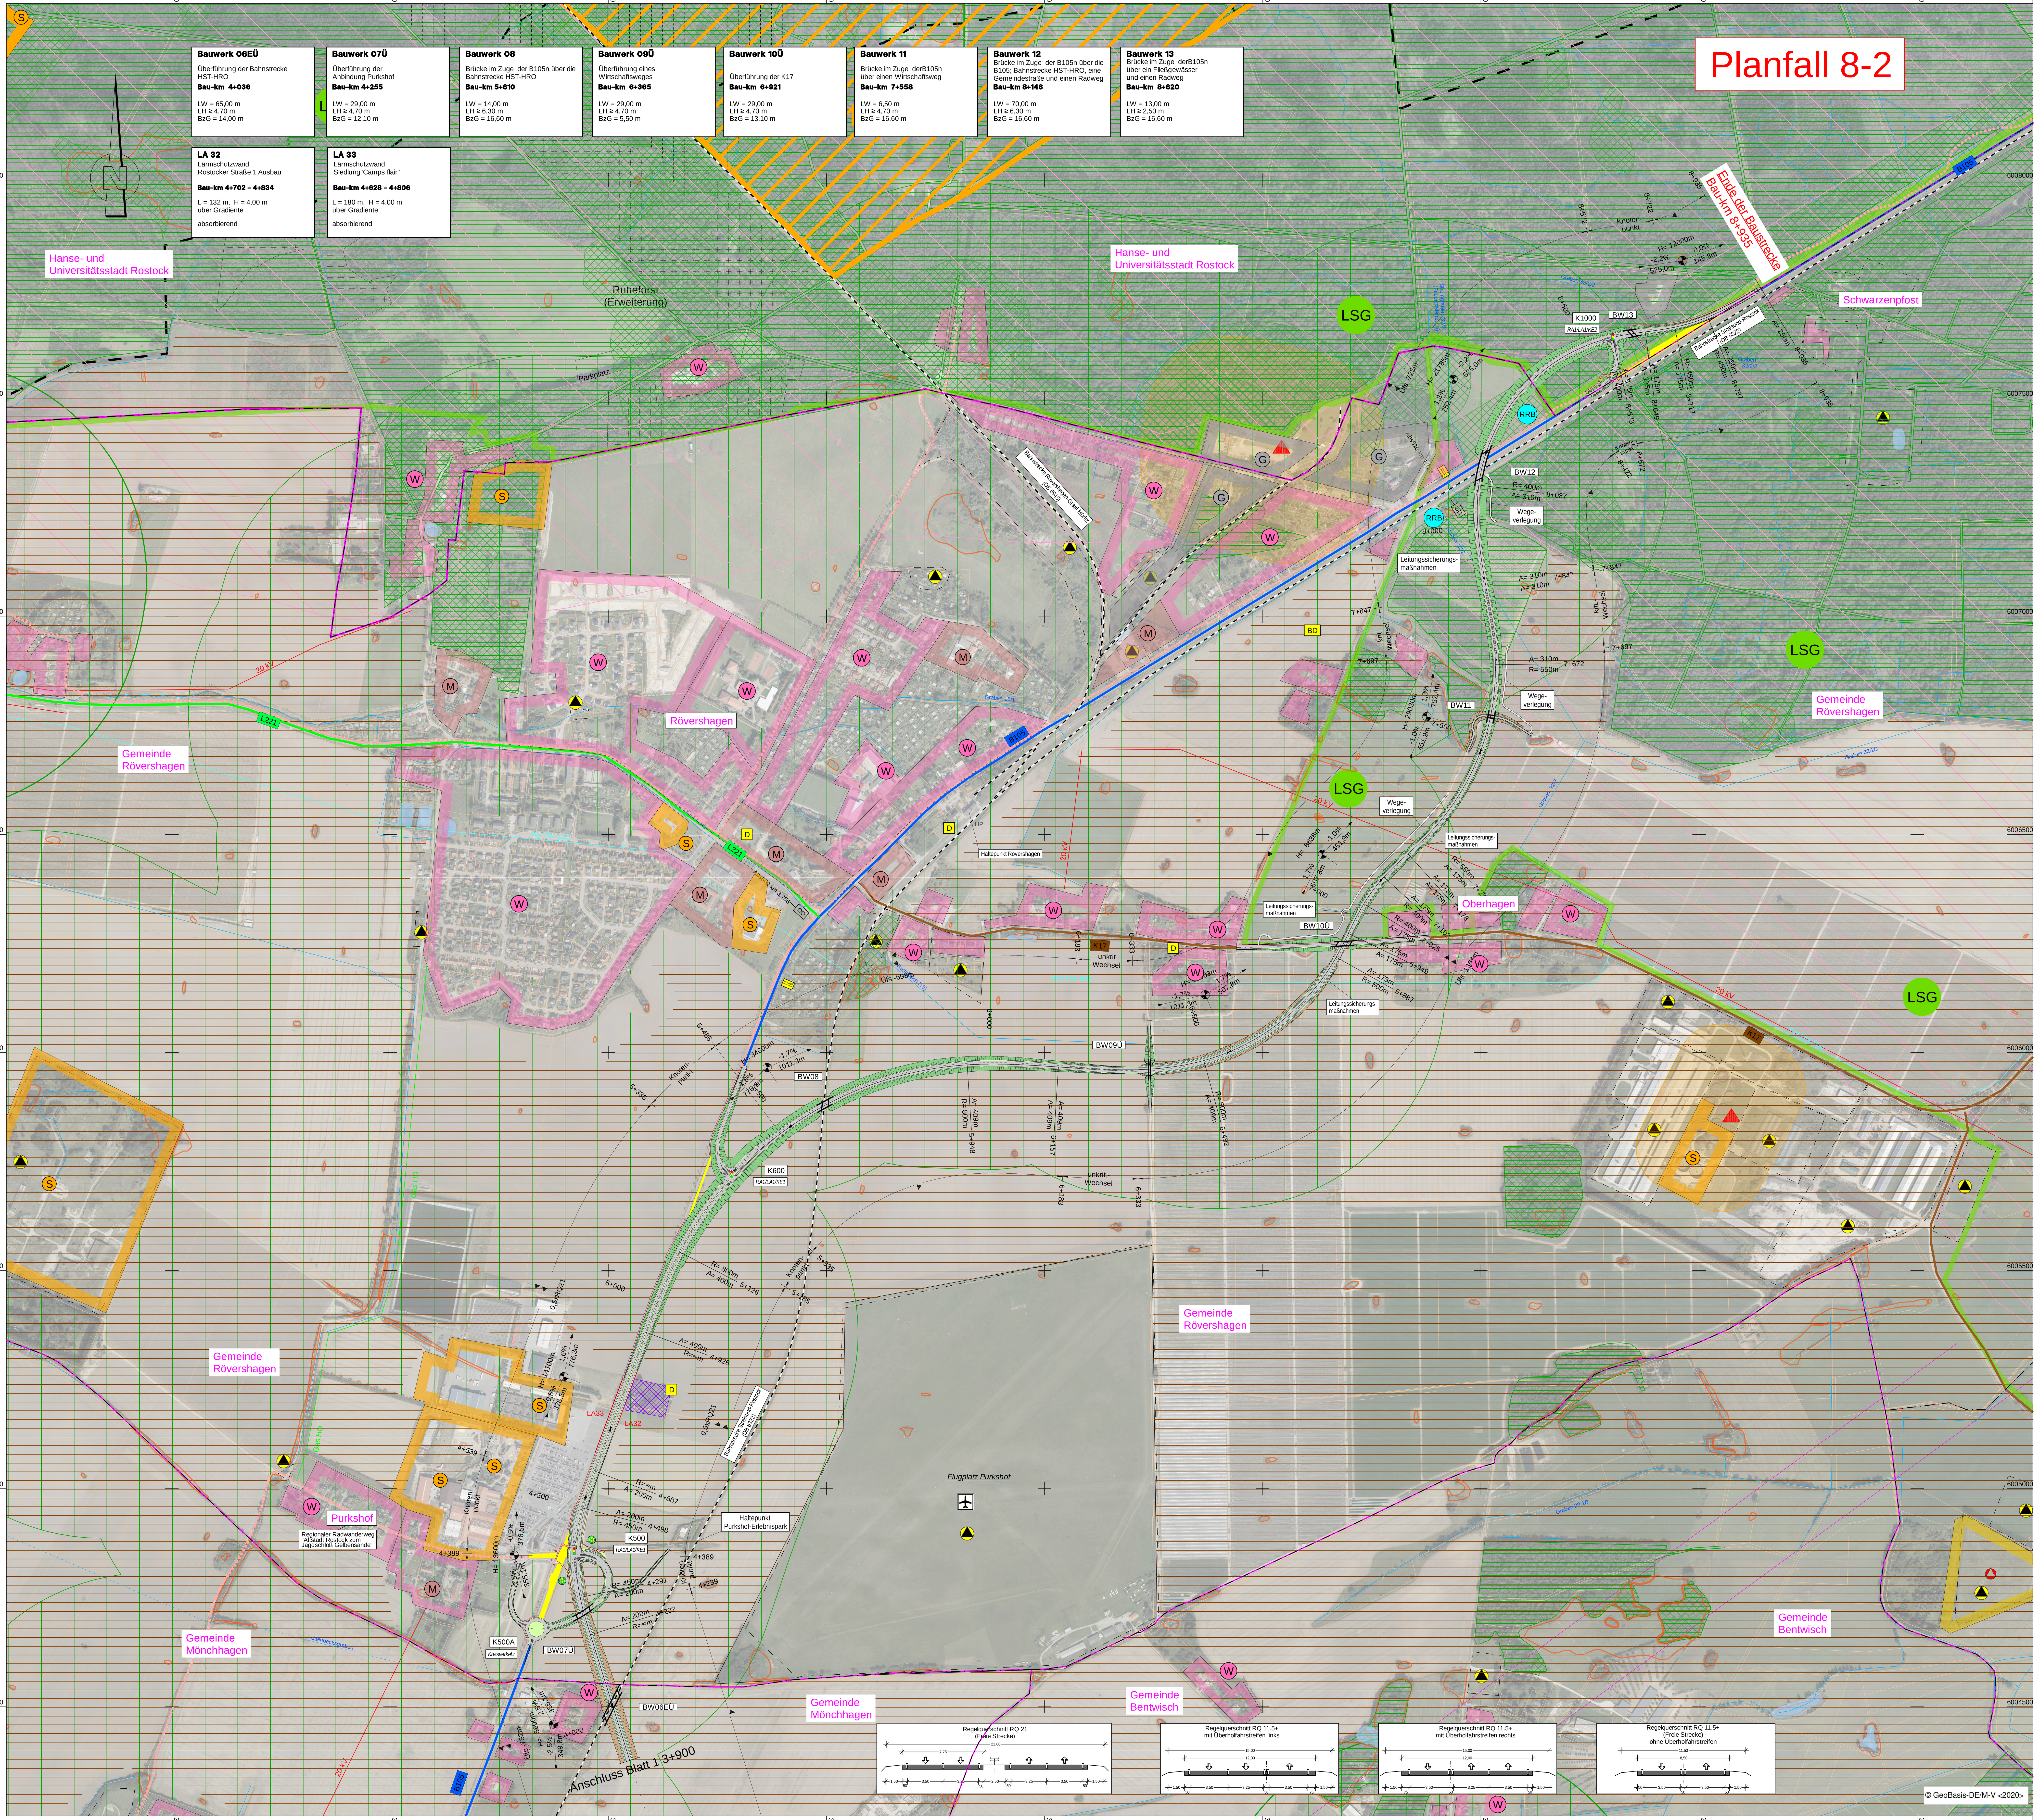

R 32322765,374
H 6008404,976

Zeichenerklärung

Planung

- Einschnittsböschung
- Fahrbahn mit Achse
- Dammböschung
- Straßennebenflächen
- Fahrbahnteiler / Insel
- Radweg; Rad-/Gehweg
- Gehweg
- Brückenbauwerk
- Fahrbahn mit Überholfahrstreifen (ÜFS)
- Regenrückhaltebecken
- Rückbaustrecke
- Rückbaufläche
- Knotenpunktsnummer
- Ein-/Abbiegetyp gem. RAL2012

H=15.000 m, 1,5 %, 0,7 %, 1531 m, 725 m — Neigungsbrechpunkt mit Angaben von Ausrundungshalbmesser, Längsneigung und Abstand zum nächsten Neigungsbrechpunkt
- Gradientenhochpunkt
- Gradiententiefpunkt

Gebiete und Flächen (vorhanden / geplant)

- Wohnbaufläche
- gemischte Baufläche
- gewerbliche Baufläche
- Sonderbaufläche
- Gemeinbedarf

Immisionsschutz

- LA — Lärmschutzwand

Straßennetz (vorhanden / geplant)

- A 27 — Bundesautobahn
- B 99 — Bundesstraße
- L 2151 — Landesstraße
- K 33 — Kreisstraße
- sonstige Straße
- OD — Grenze der Ortsdurchfahrt
- Hauptrad-/wanderweg

Verwaltung

- Kreisgrenze
- Gemeindegrenze

Festlegungen der Raumordnung

- Vorranggebiet Schutz des Bodens
- Vorbehaltsgebiet Schutz des Bodens
- Vorranggebiet Freiraumsicherung
- Vorbehaltsgebiet Freiraumsicherung
- Vorranggebiet Waldmehrung
- Vorbehaltsgebiet Waldmehrung
- Vorranggebiet großflächige Industrieansiedlung
- Vorbehaltsgebiet regional bedeutsame Industrieansiedlung
- Vorbehaltsgebiet Tourismus und Erholung
- Vorranggebiet Anlagen der Windenergiegewinnung
- Vorranggebiet Rohstoffgewinnung
- Vorbehaltsgebiet Rohstoffgewinnung

Schutzgebiete Natur, Landschaft, Wasser

- FFH — FFH-Gebiet
- VS — Europäisches Vogelschutzgebiet
- NSG — Naturschutzgebiet
- LSG — Landschaftsschutzgebiet
- NP — Naturpark
- ND — Naturdenkmal
- gLB — geschützter Landschaftsbestandteil
- gesetzlich geschütztes Biotop
- Fläche des Biotopverbundes
- KD D BD — Kultur-,Bau-, Bodendenkmal
- W I/II — Wasserschutzzone I / II
- W III — Wasserschutzzone III
- Schutzwald

weitere Gebiete

- Deponie
- Störfallanlage mit Sicherheitsbereich
- archäologische Verdachtsfläche
- Moorflächen
- Friedwald
- Altlasten- und Verdachtsflächen
- Fläche mit rückwärtiger Erschließung (Folgemaßnahmen)
- Kritischer Eingriff in Eigentumsflächen

Sonstiges

- bedarfsgerechte Anbindung Knotenpunkt teilplangleich

1 2

Lagesystem: ETRS89 — Höhensystem: DHHN92 (mNHN)

INROS LACKNER SE Rosa-Luxemburg-Straße 16 18055 Rostock Tel. (0381)4567-80 Fax (0381)4567-844		Datum	Zeichen
	bearbeitet	02/2025	gez. Kusserow
	gezeichnet	02/2025	gez. Klaiber
	geprüft:		gez. Lüttmann
	Proj.-Nr.:	2020-0138	

Straßenbauamt Schwerin Pampower Straße 68 19061 Schwerin		Datum	Zeichen
	bearbeitet		

Nr.	Art der Änderung	Datum	Zeichen

RAUMVERTRÄGLICHKEITSPRÜFUNG

Straßenbauverwaltung: Land Mecklenburg Vorpommern, Straßenbauamt Schwerin

Unterlage / Blatt-Nr.: 5-8.2 / 2

Lageplan Planfall 8-2

Straße/ Abschn.-Nr./ Station: B105 / Abs.485 / Km 1,601 bis Abs.510/ Km 2,606

PROJIS-Nr: 1317990100

Maßstab: 1:5.000

B 105; OU Mönchhagen - Rövershagen

aufgestellt:

Schwerin, den ____________________

R 32318120,374
H 6004249,976

R 32322765,374
H 6004249,976