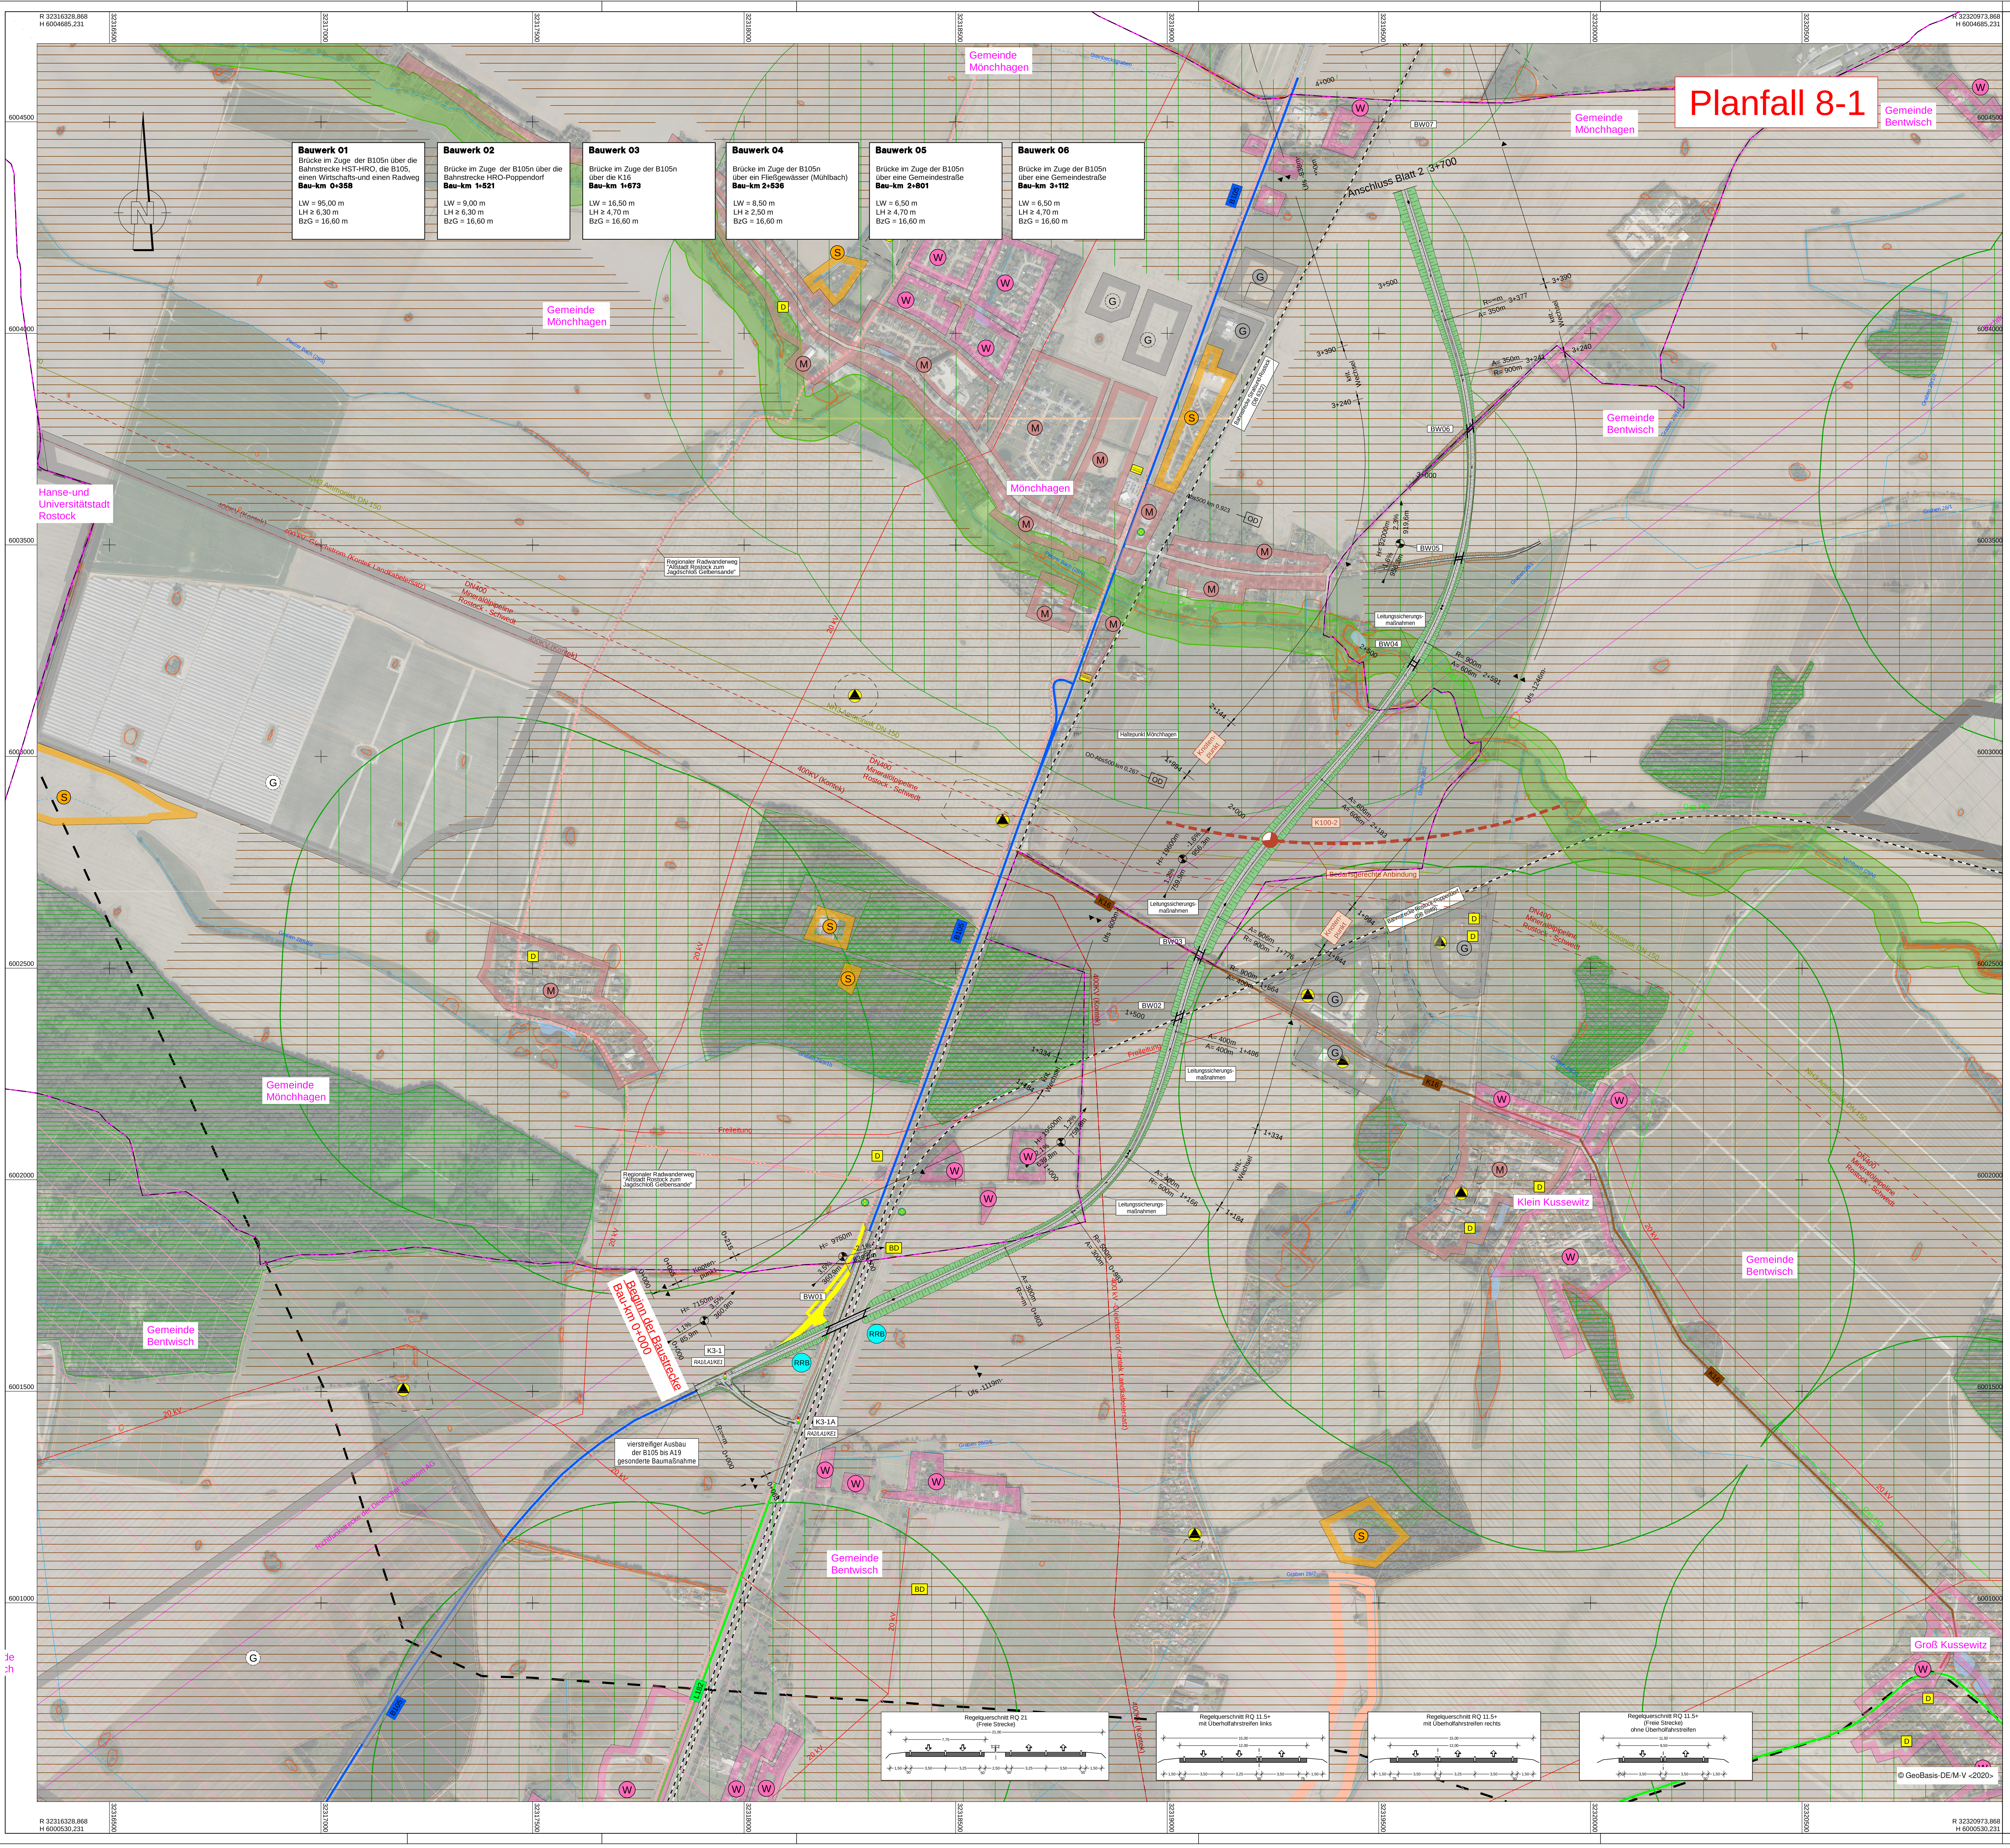


## Zeichenerklärung

**Planung**

- Einschnittsböschung
- Fahrbahn mit Achse
- Dammböschung
- Straßennebenflächen
- Fahrbahnteiler / Insel
- Radweg; Rad-/Gehweg
- Gehweg
- Brückenbauwerk
- Fahrbahn mit Überholfahrstreifen (ÜFS)
- RRB Regenrückhaltebecken
- Rückbaustrecke
- Rückbaufläche
- KP3 Knotenpunktsnummer
- RA1/LA1/KE1 Ein-/Abbiegetyp gem. RAL2012
- H=15.000 m, 1,5 %, 0,7 %, 1531 m, 725 m: Neigungsbrechpunkt mit Angaben von Ausrundungshalbmesser, Längsneigung und Abstand zum nächsten Neigungs-brechpunkt
- Gradientenhochpunkt
- Gradiententiefpunkt

**Gebiete und Flächen** (vorhanden / geplant)

- W Wohnbaufläche
- M gemischte Baufläche
- G gewerbliche Baufläche
- S Sonderbaufläche
- Gemeinbedarf

**Immisionsschutz**

- LA Lärmschutzwand

**Straßennetz** (vorhanden / geplant)

- A 27 Bundesautobahn
- B 99 Bundesstraße
- L 2151 Landesstraße
- K 33 Kreisstraße
- sonstige Straße
- OD Grenze der Ortsdurchfahrt
- Hauptrad-/wanderweg

**Verwaltung**

- Kreisgrenze
- Gemeindegrenze

**Festlegungen der Raumordnung**

- Vorranggebiet Schutz des Bodens
- Vorbehaltsgebiet Schutz des Bodens
- Vorranggebiet Freiraumsicherung
- Vorbehaltsgebiet Freiraumsicherung
- Vorranggebiet Waldmehrung
- Vorbehaltsgebiet Waldmehrung
- Vorranggebiet großflächige Industrieansiedlung
- Vorbehaltsgebiet regional bedeutsame Industrieansiedlung
- Vorbehaltsgebiet Tourismus und Erholung
- Vorranggebiet Anlagen der Windenergiegewinnung
- Vorranggebiet Rohstoffgewinnung
- Vorbehaltsgebiet Rohstoffgewinnung

**Schutzgebiete Natur, Landschaft, Wasser**

- FFH FFH-Gebiet
- VS Europäisches Vogelschutzgebiet
- NSG Naturschutzgebiet
- LSG Landschaftsschutzgebiet
- NP Naturpark
- ND Naturdenkmal
- gLB geschützter Landschaftsbestandteil
- gesetzlich geschütztes Biotop
- Fläche des Biotopverbundes
- KD D BD Kultur-,Bau-, Bodendenkmal
- W I/II Wasserschutzzone I / II
- W III Wasserschutzzone III
- Schutzwald

**weitere Gebiete**

- Deponie
- Störfallanlage mit Sicherheitsbereich
- archäologische Verdachtsfläche
- Moorflächen
- Friedwald
- Altlasten- und Verdachtsflächen
- Fläche mit rückwärtiger Erschließung (Folgemaßnahmen)
- ! Kritischer Eingriff in Eigentumsflächen

**Sonstiges**

- bedarfsgerechte Anbindung Knotenpunkt teilplangleich

1 2

Lagesystem: ETRS89 Höhensystem: DHHN92 (mNHN)

| | | Datum | Zeichen |
|---|---|---|---|
| INROS LACKNER SE<br>Rosa-Luxemburg-Straße 16<br>18055 Rostock<br>Tel. (0381)4567-80 Fax (0381)4567-844 | bearbeitet | 02/2025 | gez. Kusserow |
| | gezeichnet | 02/2025 | gez. Klaiber |
| | geprüft: | | gez. Lüttmann |
| | Proj.-Nr.: | 2020-0138 | |

| | | Datum | Zeichen |
|---|---|---|---|
| Straßenbauamt Schwerin<br>Pampower Straße 68<br>19061 Schwerin | bearbeitet | | |

| Nr. | Art der Änderung | Datum | Zeichen |
|---|---|---|---|
| | | | |
| | | | |
| | | | |

# RAUMVERTRÄGLICHKEITSPRÜFUNG

Straßenbauverwaltung
Land Mecklenburg Vorpommern
Straßenbauamt Schwerin

Unterlage / Blatt-Nr.: 5-8.1 / 1

Lageplan Planfall 8-1

Straße/ Abschn.-Nr./ Station: B105 / Abs.485 / Km 1,601 bis Abs.510/ Km 2,606

PROJIS-Nr: 1317990100

Maßstab: 1:5.000

## B 105; OU Mönchhagen - Rövershagen

aufgestellt:

Schwerin, den ____________________

2020-0138 / 2-L P5000-1-PF8-1 PLT / 2-L P5000-1-PF8-1 / 28.01.25 ( 115,4 cm x 87,1 cm = 1,005 m²)