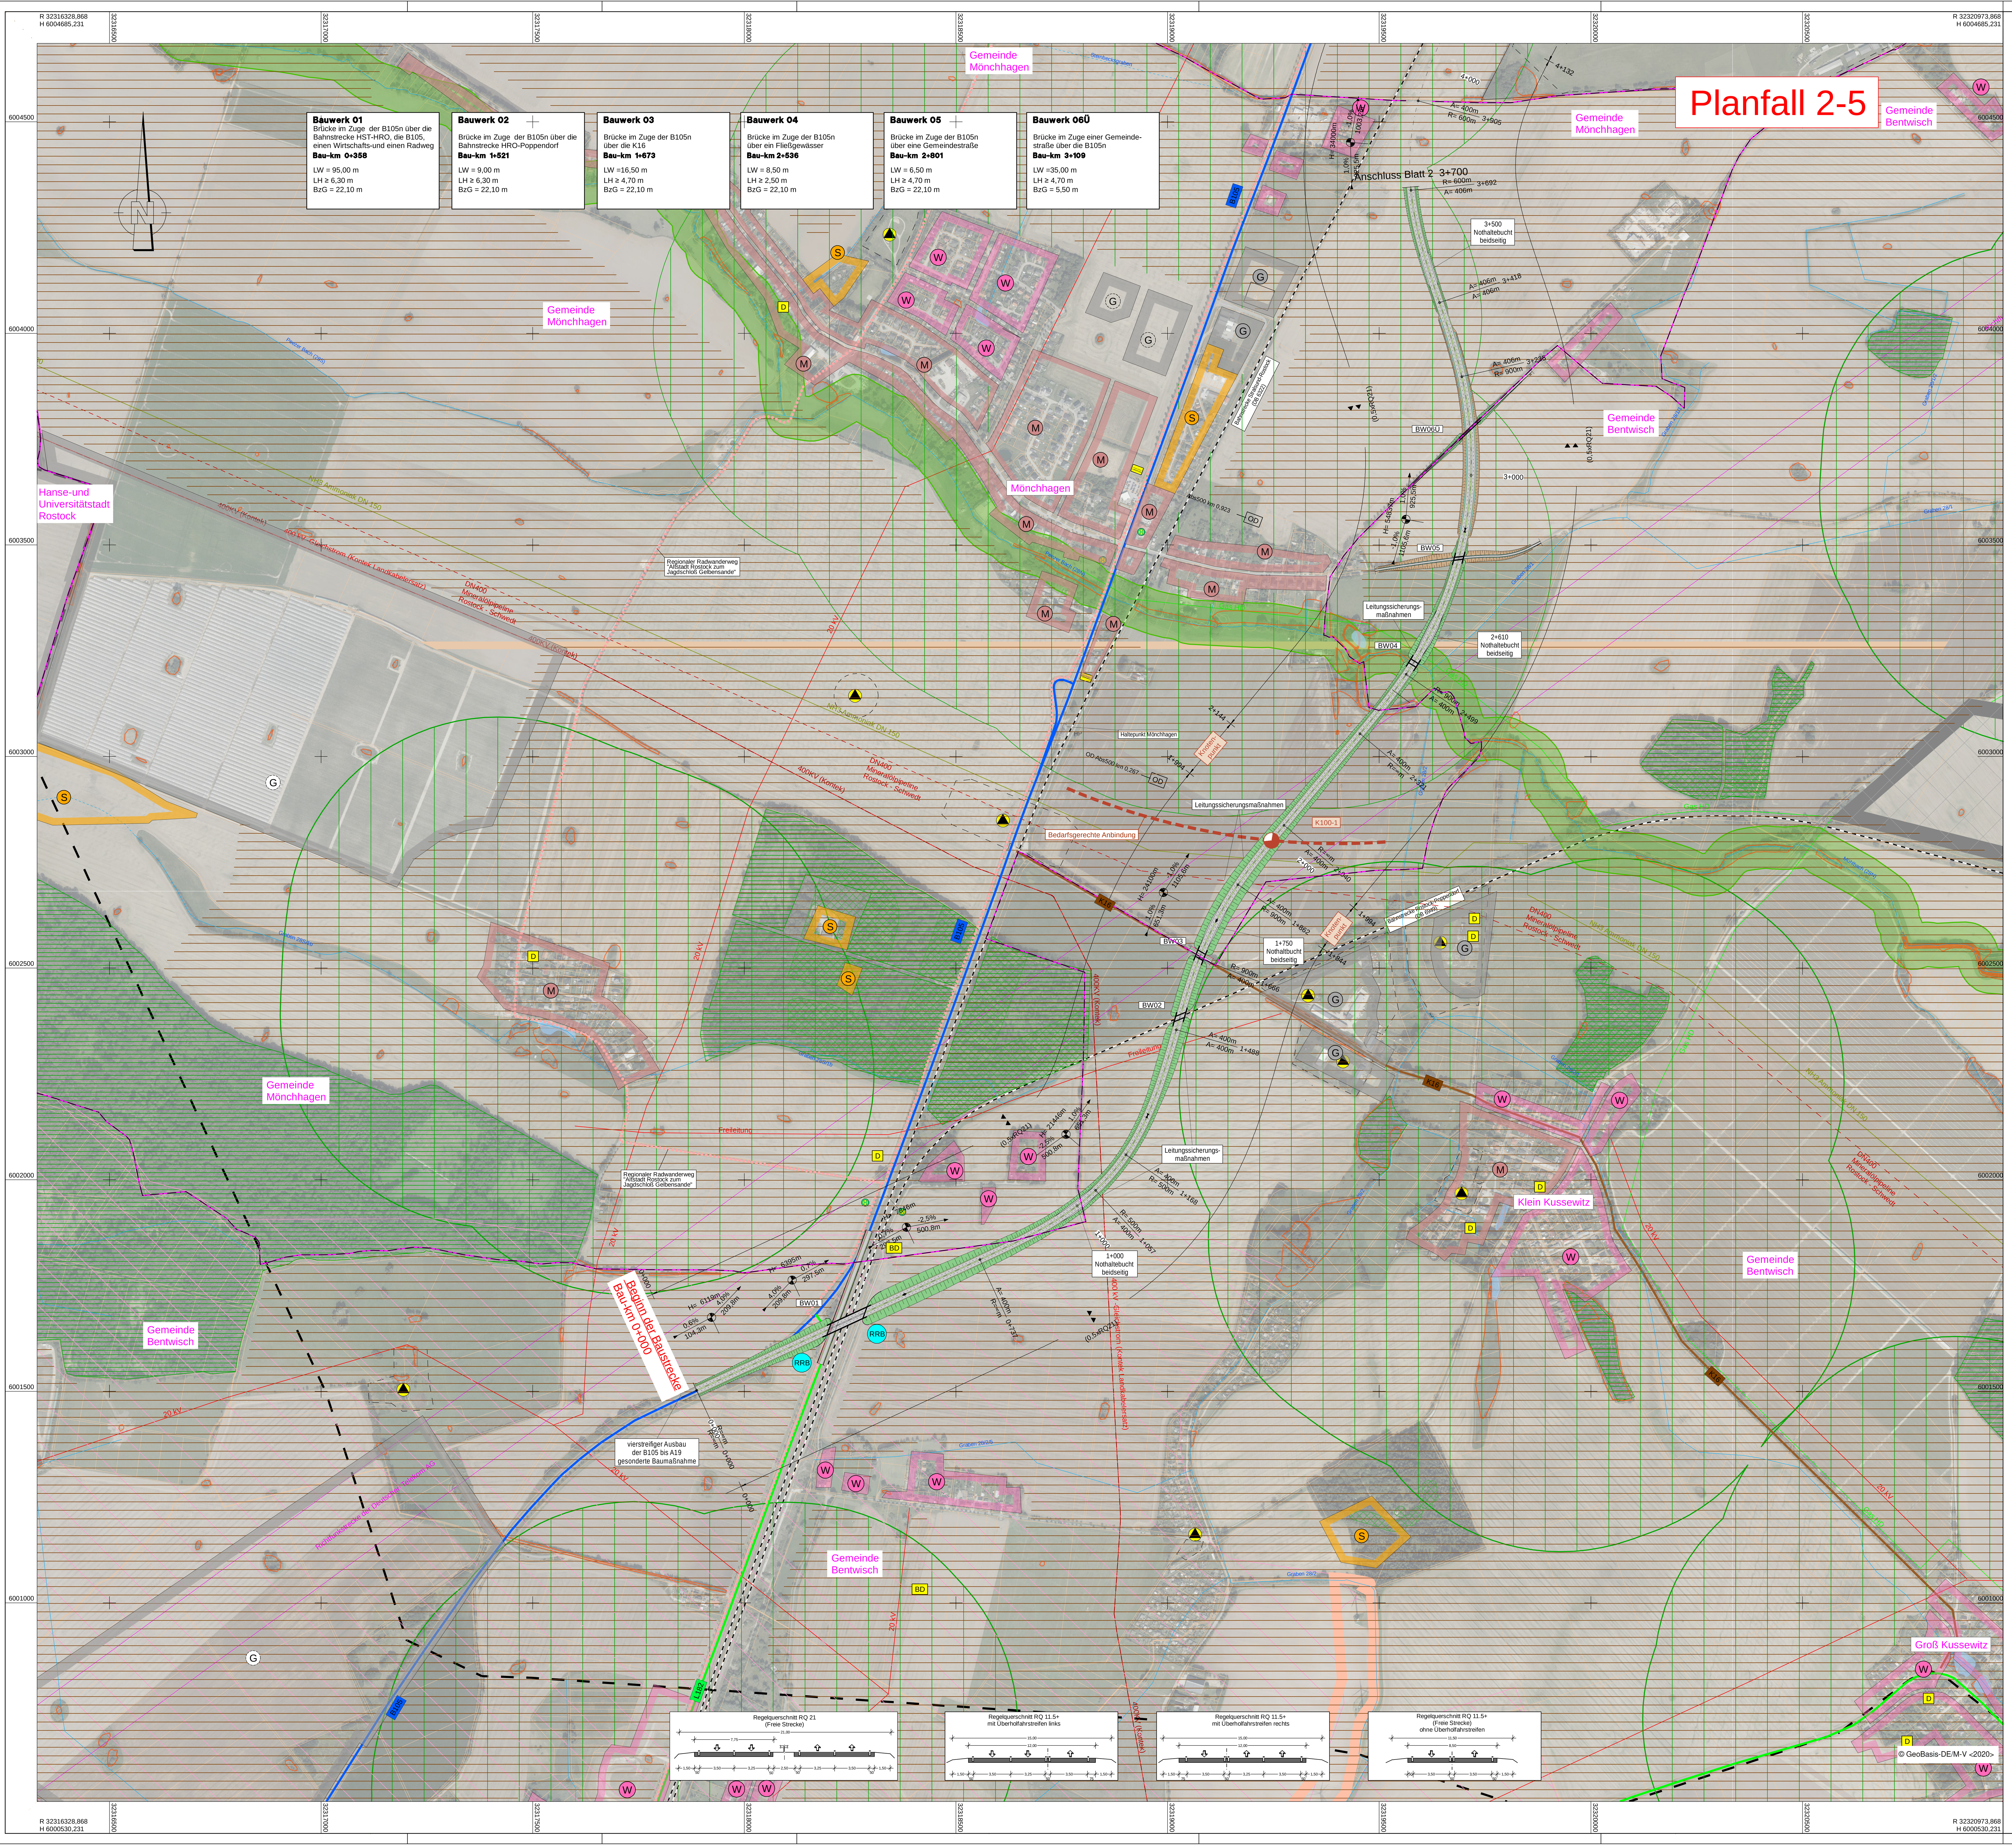

Zeichenerklärung

Planung

- Einschnittsböschung
- Fahrbahn mit Achse
- Dammböschung
- Straßennebenflächen
- Fahrbahnteiler / Insel
- Radweg; Rad-/Gehweg
- Gehweg
- Brückenbauwerk
- Fahrbahn mit Überholfahrstreifen (ÜFS)
- RRB Regenrückhaltebecken
- Rückbaustrecke
- Rückbaufläche
- KP3 Knotenpunktsnummer
- RA1/LA1/KE1 Ein-/Abbiegetyp gem. RAL2012

H=15.000 m, 1,5 %, 0,7 %, 1531 m, 725 m — Neigungsbrechpunkt mit Angaben von Ausrundungshalbmesser, Längsneigung und Abstand zum nächsten Neigungs-brechpunkt

- Gradientenhochpunkt
- Gradiententiefpunkt

Gebiete und Flächen (vorhanden / geplant)

- W Wohnbaufläche
- M gemischte Baufläche
- G gewerbliche Baufläche
- S Sonderbaufläche
- Gemeinbedarf

Immisionsschutz

- LA Lärmschutzwand

Straßennetz (vorhanden / geplant)

- A 27 Bundesautobahn
- B 99 Bundesstraße
- L 2151 Landesstraße
- K 33 Kreisstraße
- sonstige Straße
- OD Grenze der Ortsdurchfahrt
- Hauptrad-/wanderweg

Verwaltung

- Kreisgrenze
- Gemeindegrenze

Festlegungen der Raumordnung

- Vorranggebiet Schutz des Bodens
- Vorbehaltsgebiet Schutz des Bodens
- Vorranggebiet Freiraumsicherung
- Vorbehaltsgebiet Freiraumsicherung
- Vorranggebiet Waldmehrung
- Vorbehaltsgebiet Waldmehrung
- Vorranggebiet großflächige Industrieansiedlung
- Vorbehaltsgebiet regional bedeutsame Industrieansiedlung
- Vorbehaltsgebiet Tourismus und Erholung
- Vorranggebiet Anlagen der Windenergiegewinnung
- Vorranggebiet Rohstoffgewinnung
- Vorbehaltsgebiet Rohstoffgewinnung

Schutzgebiete Natur, Landschaft, Wasser

- FFH FFH-Gebiet
- VS Europäisches Vogelschutzgebiet
- NSG Naturschutzgebiet
- LSG Landschaftsschutzgebiet
- NP Naturpark
- ND Naturdenkmal
- gLB geschützter Landschaftsbestandteil
- gesetzlich geschütztes Biotop
- Fläche des Biotopverbundes
- KD D BD Kultur-,Bau-, Bodendenkmal
- W I/II Wasserschutzzone I / II
- W III Wasserschutzzone III
- Schutzwald

weitere Gebiete

- Deponie
- Störfallanlage mit Sicherheitsbereich
- archäologische Verdachtsfläche
- Moorflächen
- Friedwald
- Altlasten- und Verdachtsflächen
- Fläche mit rückwärtiger Erschließung (Folgemaßnahmen)
- Kritischer Eingriff in Eigentumsflächen

Sonstiges

- bedarfsgerechte Anbindung Knotenpunkt teilplangleich

1 2

Lagesystem: ETRS89

Höhensystem: DHHN92 (mNHN)

INROS LACKNER SE
Rosa-Luxemburg-Straße 16
18055 Rostock
Tel. (0381)4567-80 Fax (0381)4567-844

	Datum	Zeichen
bearbeitet	02/2025	gez. Kusserow
gezeichnet	02/2025	gez. Klaiber
geprüft:		gez. Lüttmann
Proj.-Nr.:	2020-0138	

Straßenbauamt Schwerin
Pampower Straße 68
19061 Schwerin

	Datum	Zeichen
bearbeitet		

Nr.	Art der Änderung	Datum	Zeichen

RAUMVERTRÄGLICHKEITSPRÜFUNG

Straßenbauverwaltung
Land Mecklenburg Vorpommern
Straßenbauamt Schwerin

Straße/ Abschn.-Nr./ Station: B105 / Abs.485 / Km 1,601 bis Abs.510/ Km 2,606

PROJIS-Nr: 1317990100

Unterlage / Blatt-Nr.: 5-2.5 / 1

Lageplan Planfall 2-5

Maßstab: 1:5.000

B 105; OU Mönchhagen - Rövershagen

aufgestellt:

Schwerin, den ____________________

2020-0138 / 2-LP5000-1-PF2-5 / 2-LP5000-1-PF2-5.PLT / 28.01.25 (115,4 cm x 87,1 cm = 1,005 m²)

CARD/1